


知多都市計画石曾根地区計画 計画図  
1/2,500

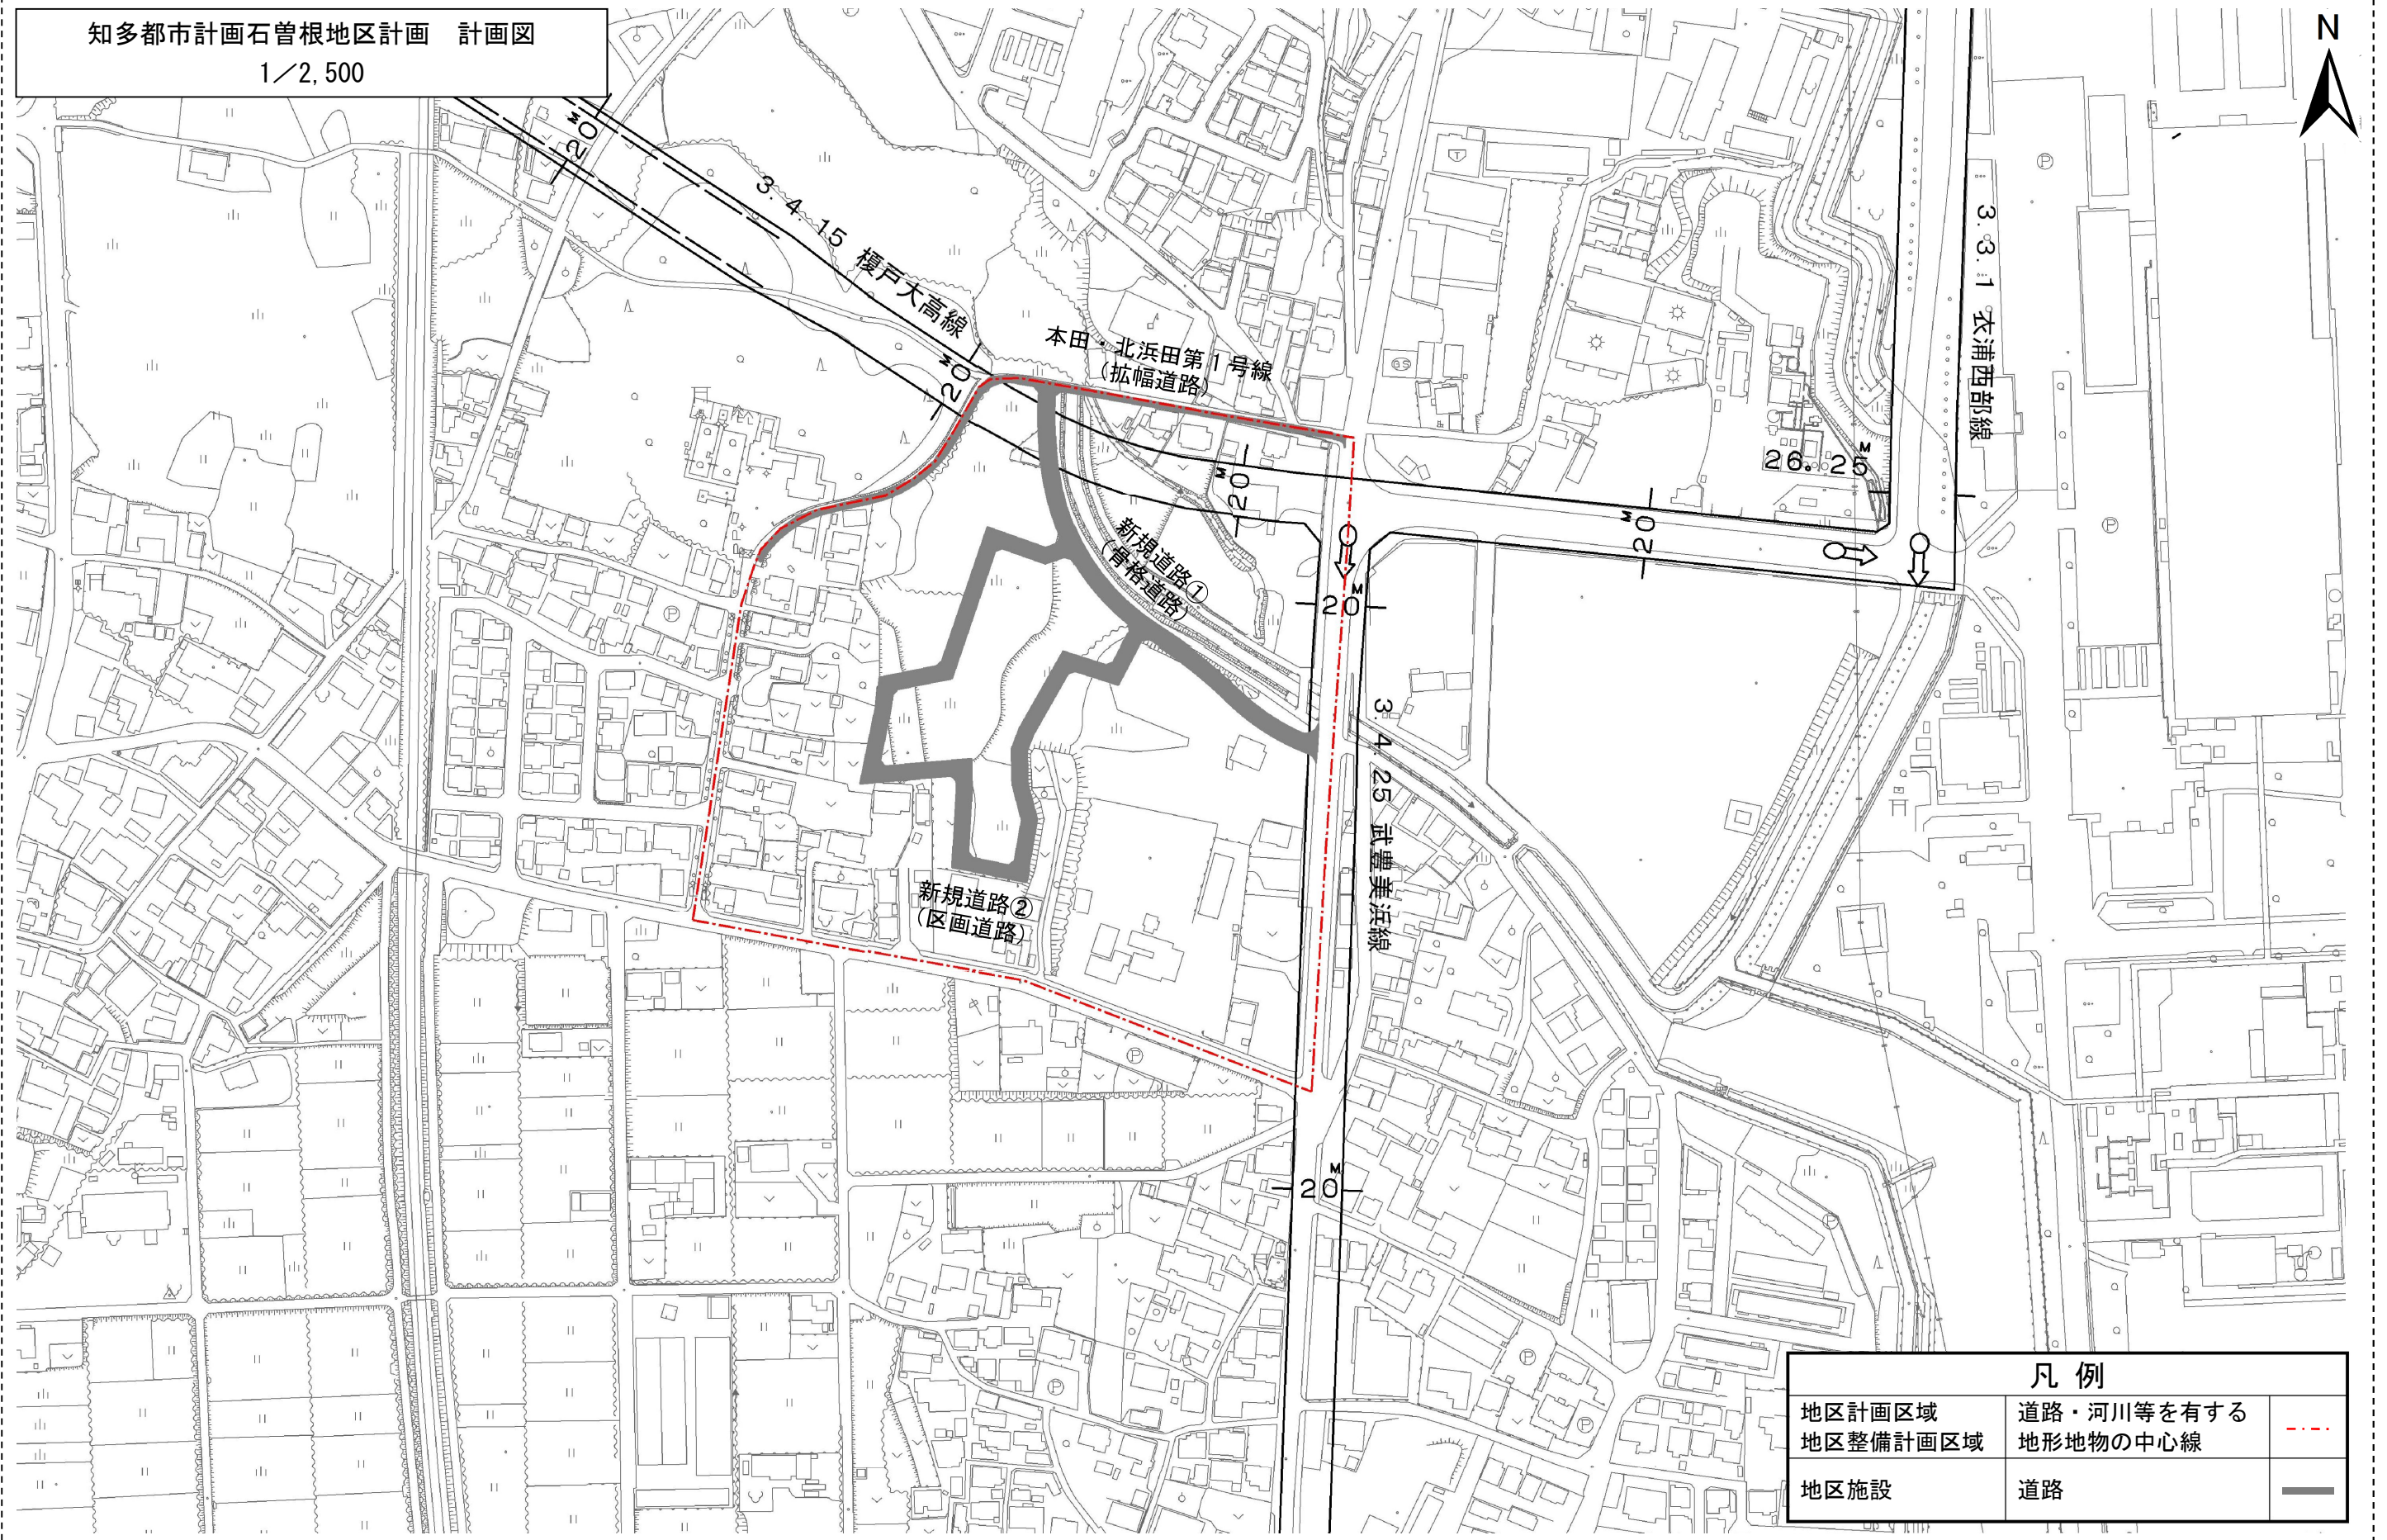

凡例	
地区計画区域	道路・河川等を有する
地区整備計画区域	地形地物の中心線
地区施設	道路