


計 画 図

縮尺 1/2,500
 都市計画区域名 知多都市計画
 市町村名 武豊町
 地区名 平井田地区

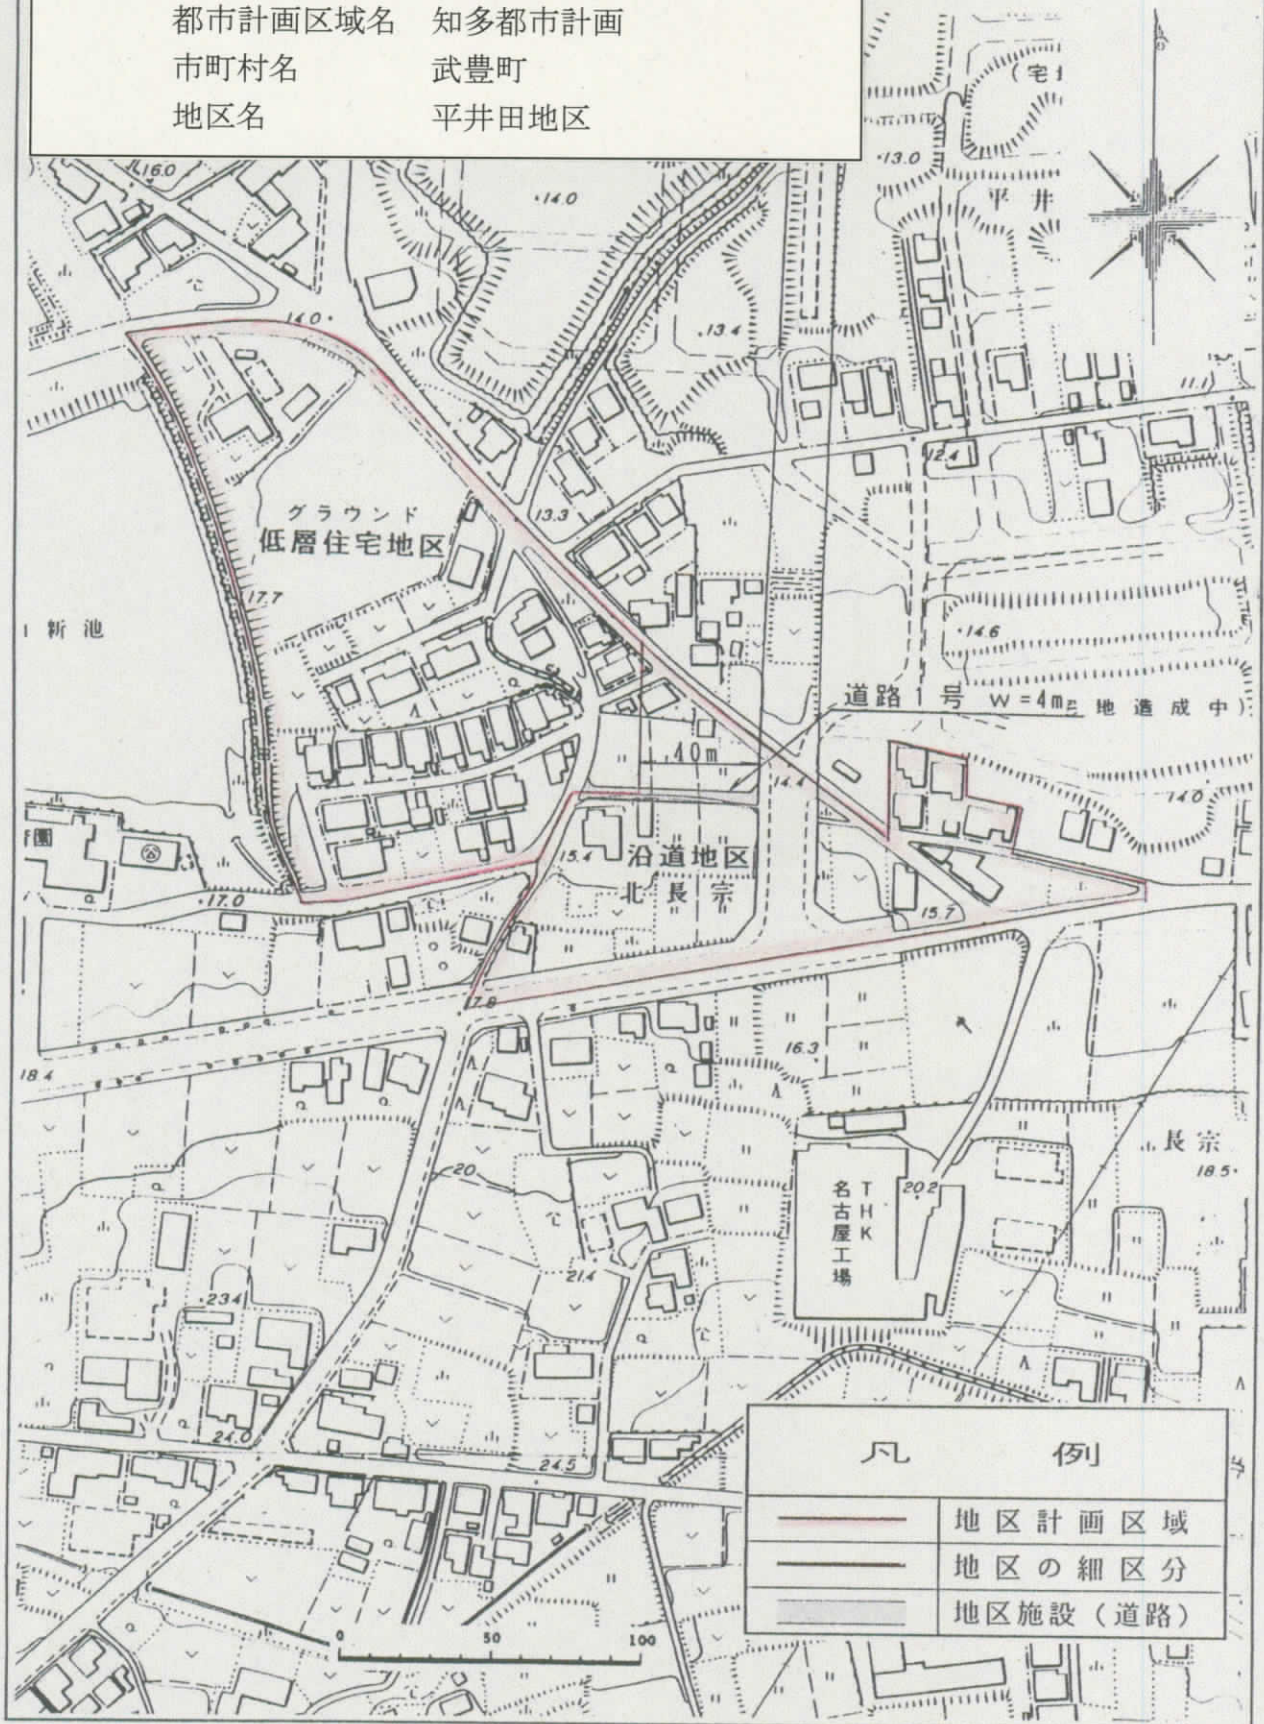

凡 例

	地区計画区域
	地区の細区分
	地区施設(道路)