



添付資料9 送迎バス乗降位置（各小学校）

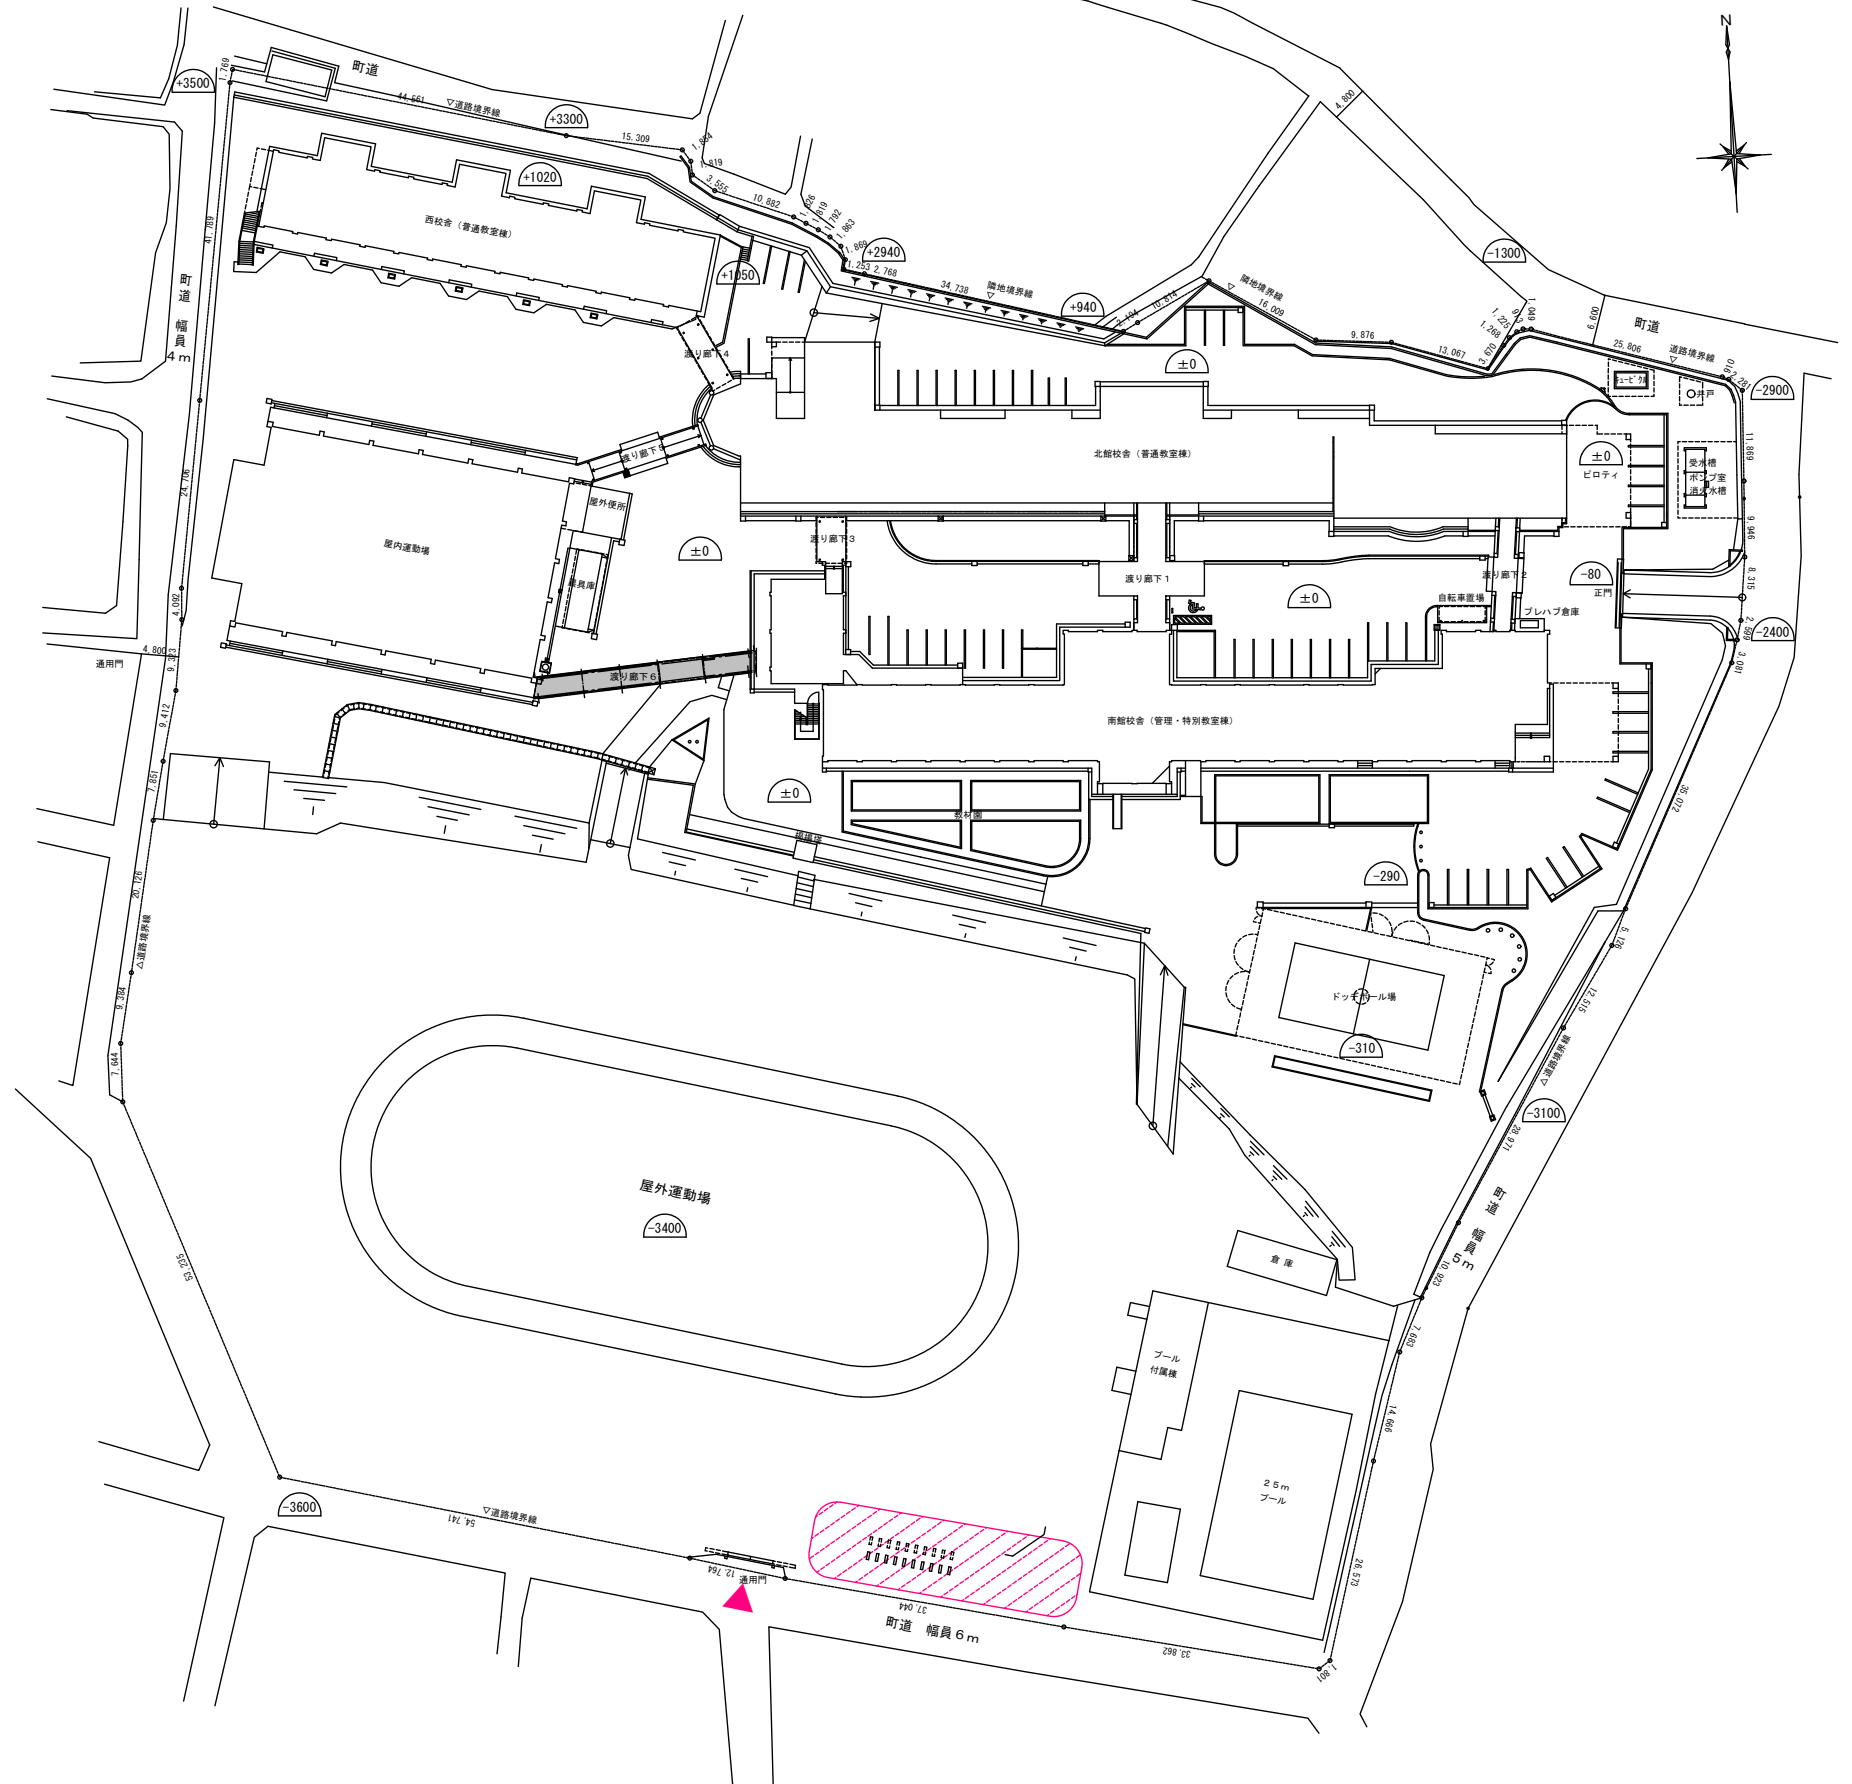

配置図 S=1/700



武豊町	年月日	工事名称	武豊小学校	SCALE	図面番号
	校図	担当			
			配置図		

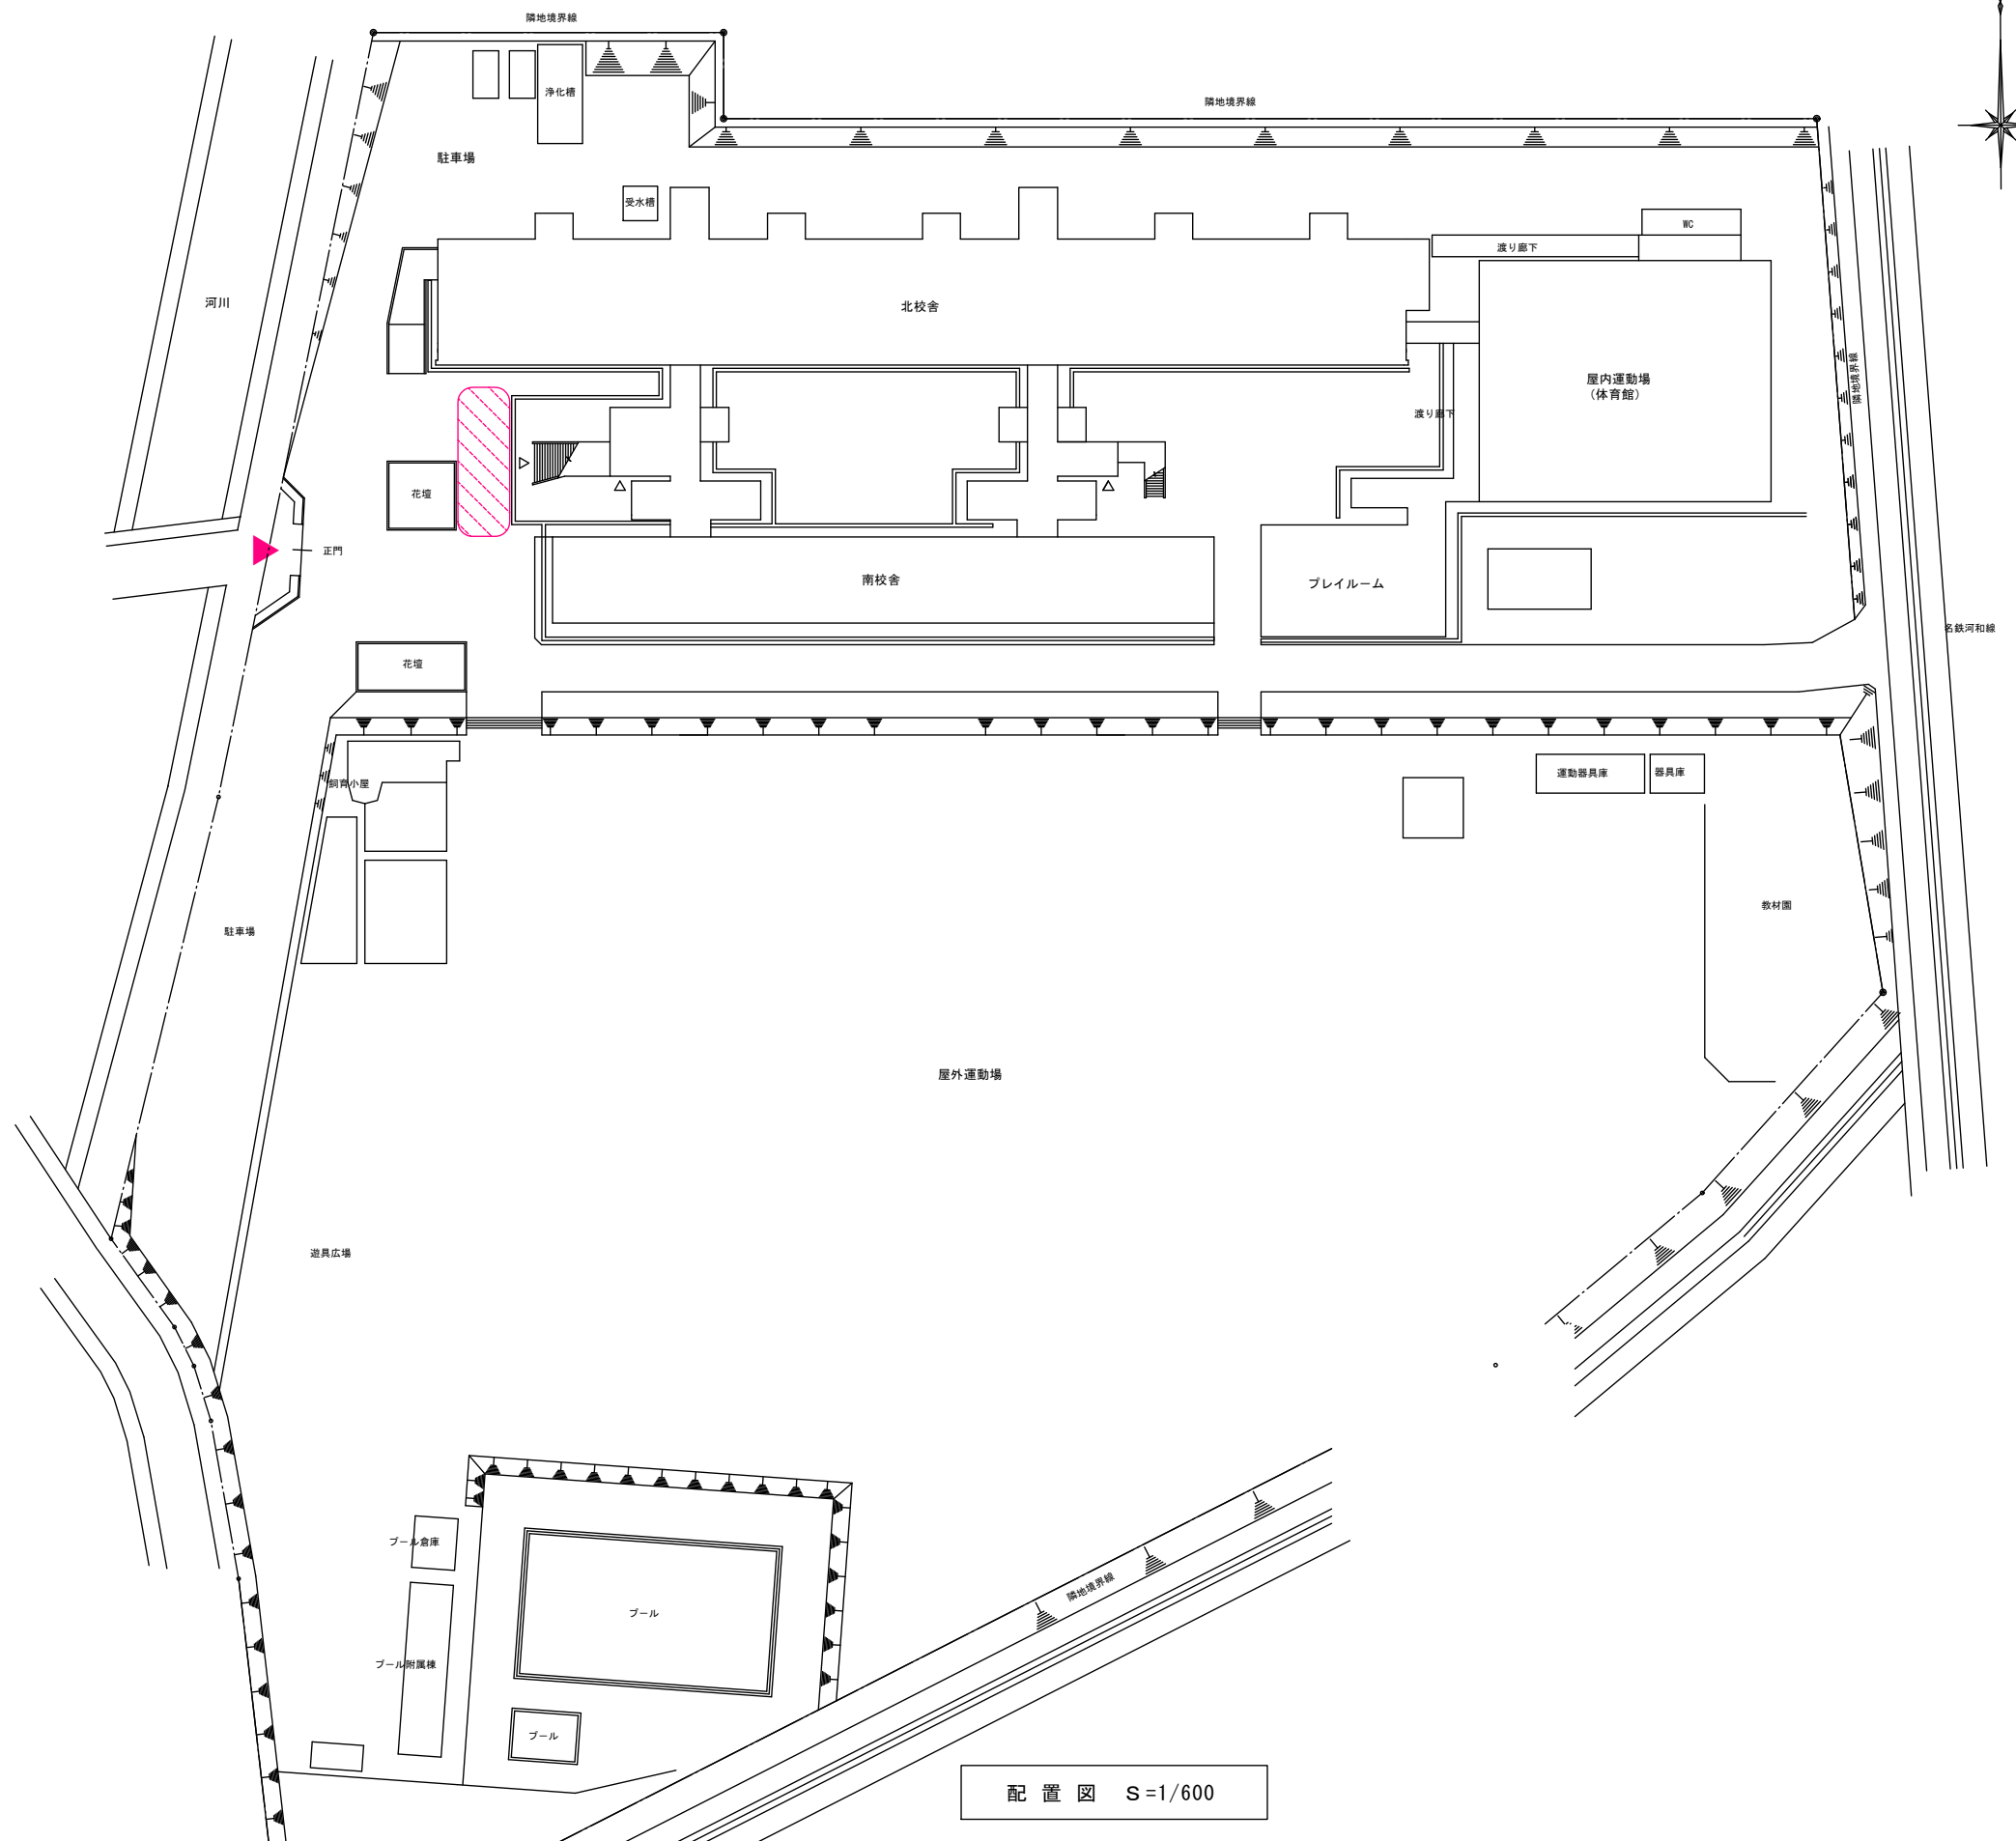

配置図 S=1/600

訂正	年. 月. 日	工事名	作製	年月日	図名	縮尺	図面No.
	設計						



-  車両出入口
-  乗降場所

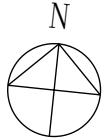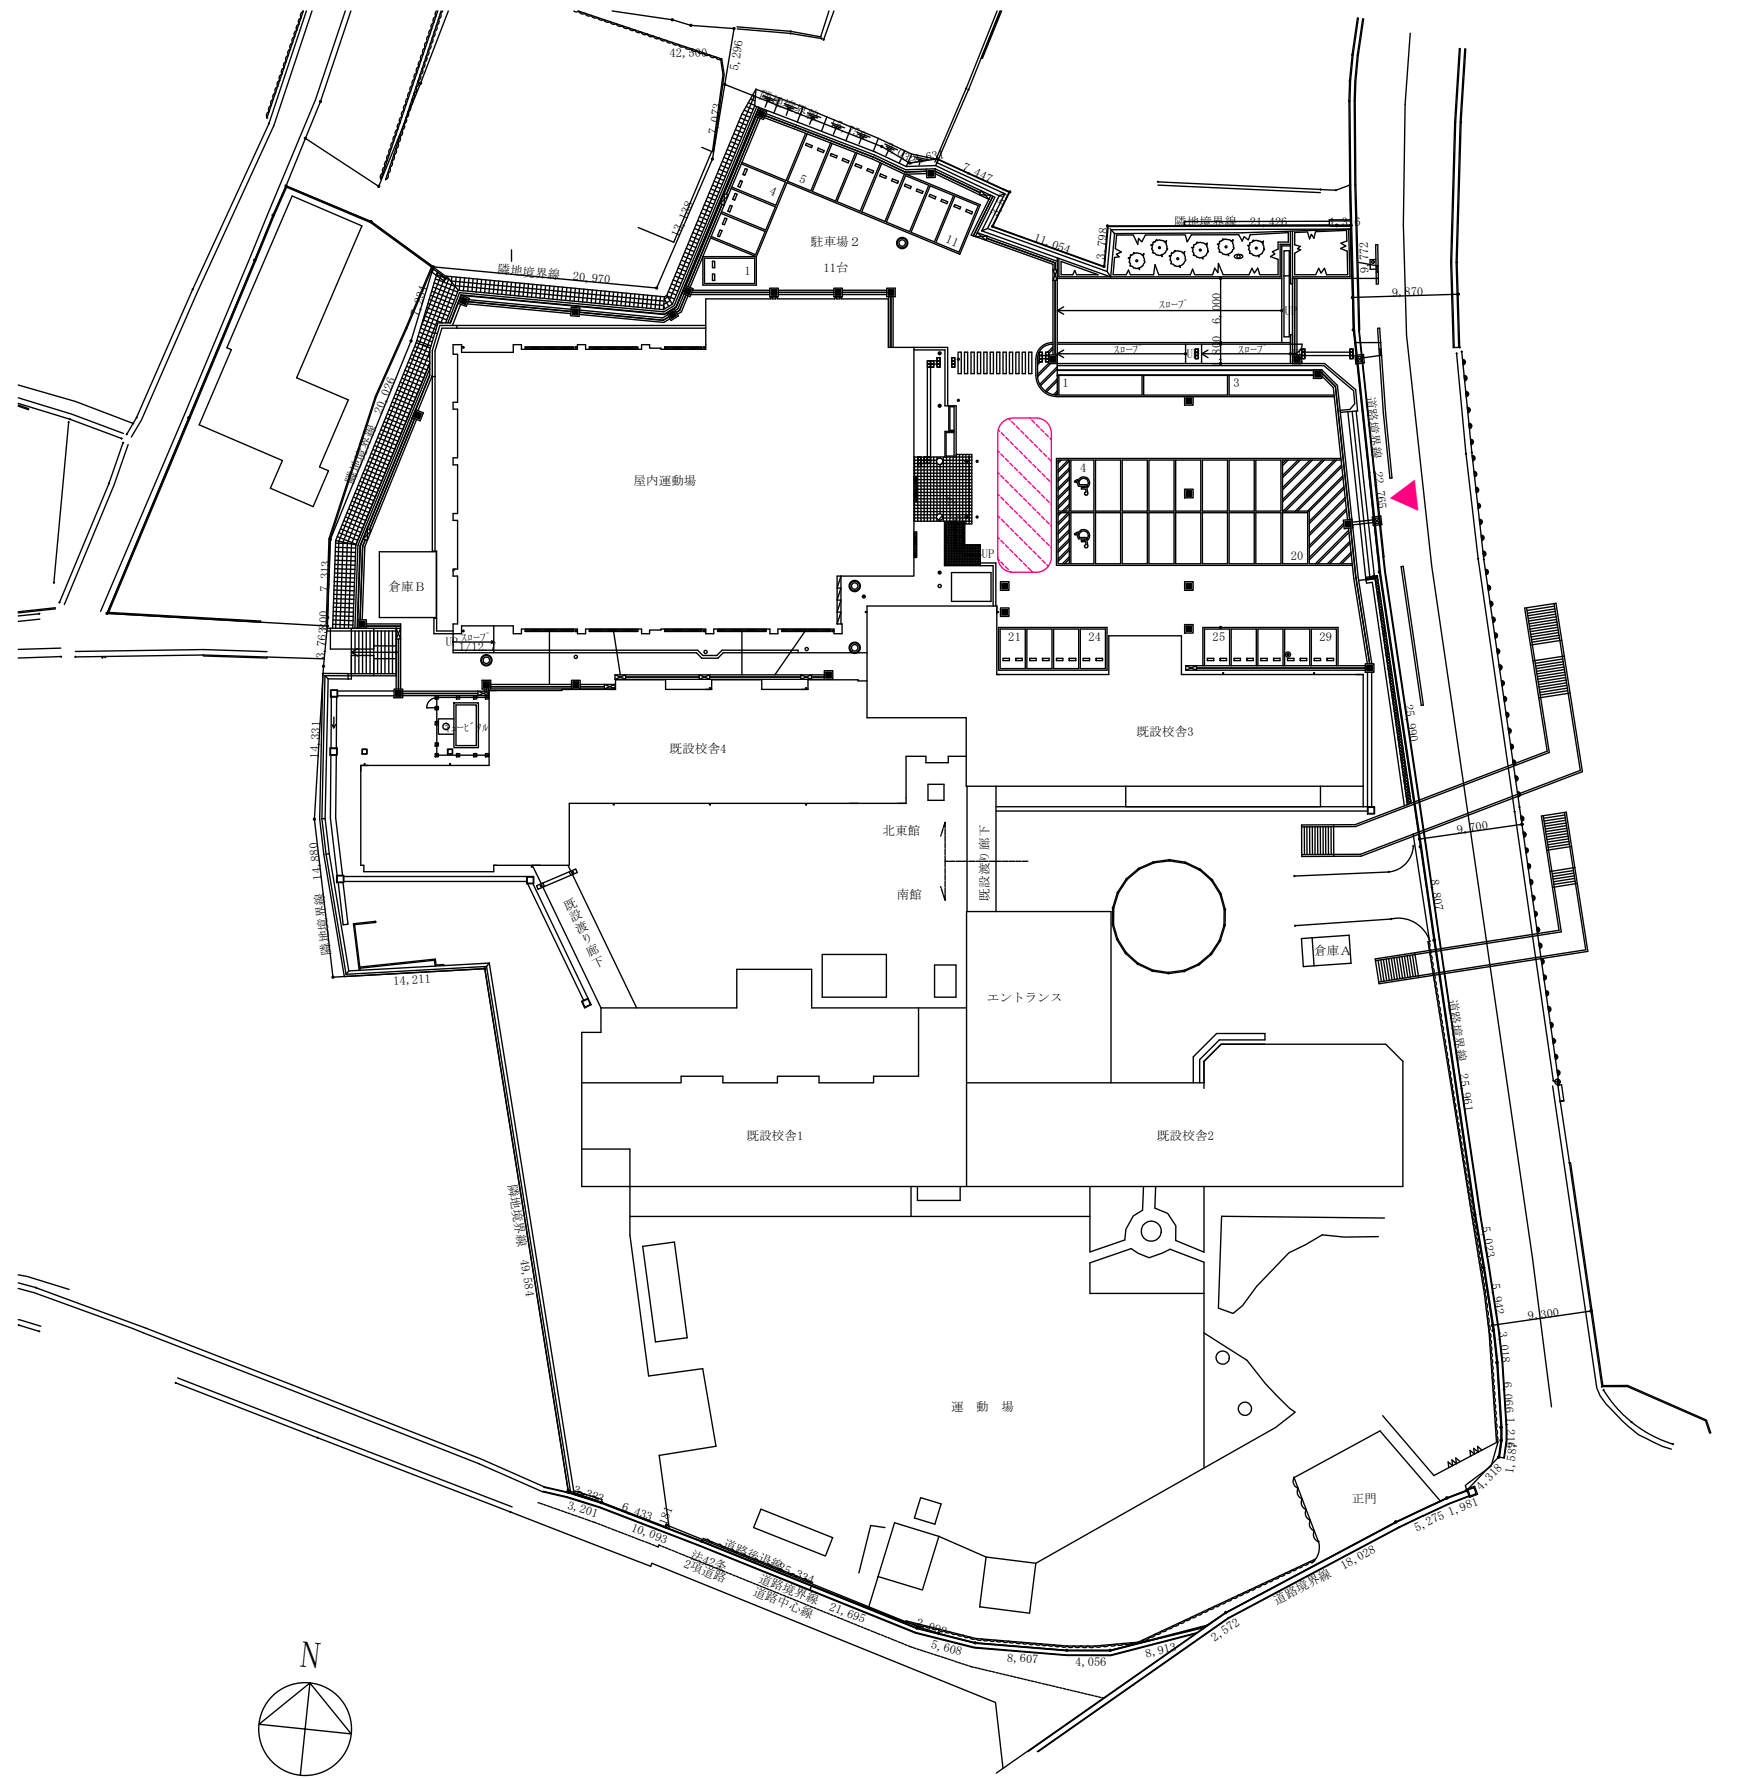

武豊町	年月日 検図 担当	工事名称 富貴小学校 図面名称 配置図	整理番号 — 図面番号 SCALE 1/2500 ・500	特記
-----	--------------	--	--	----



A1 1/2,500
 A3 1/5,000

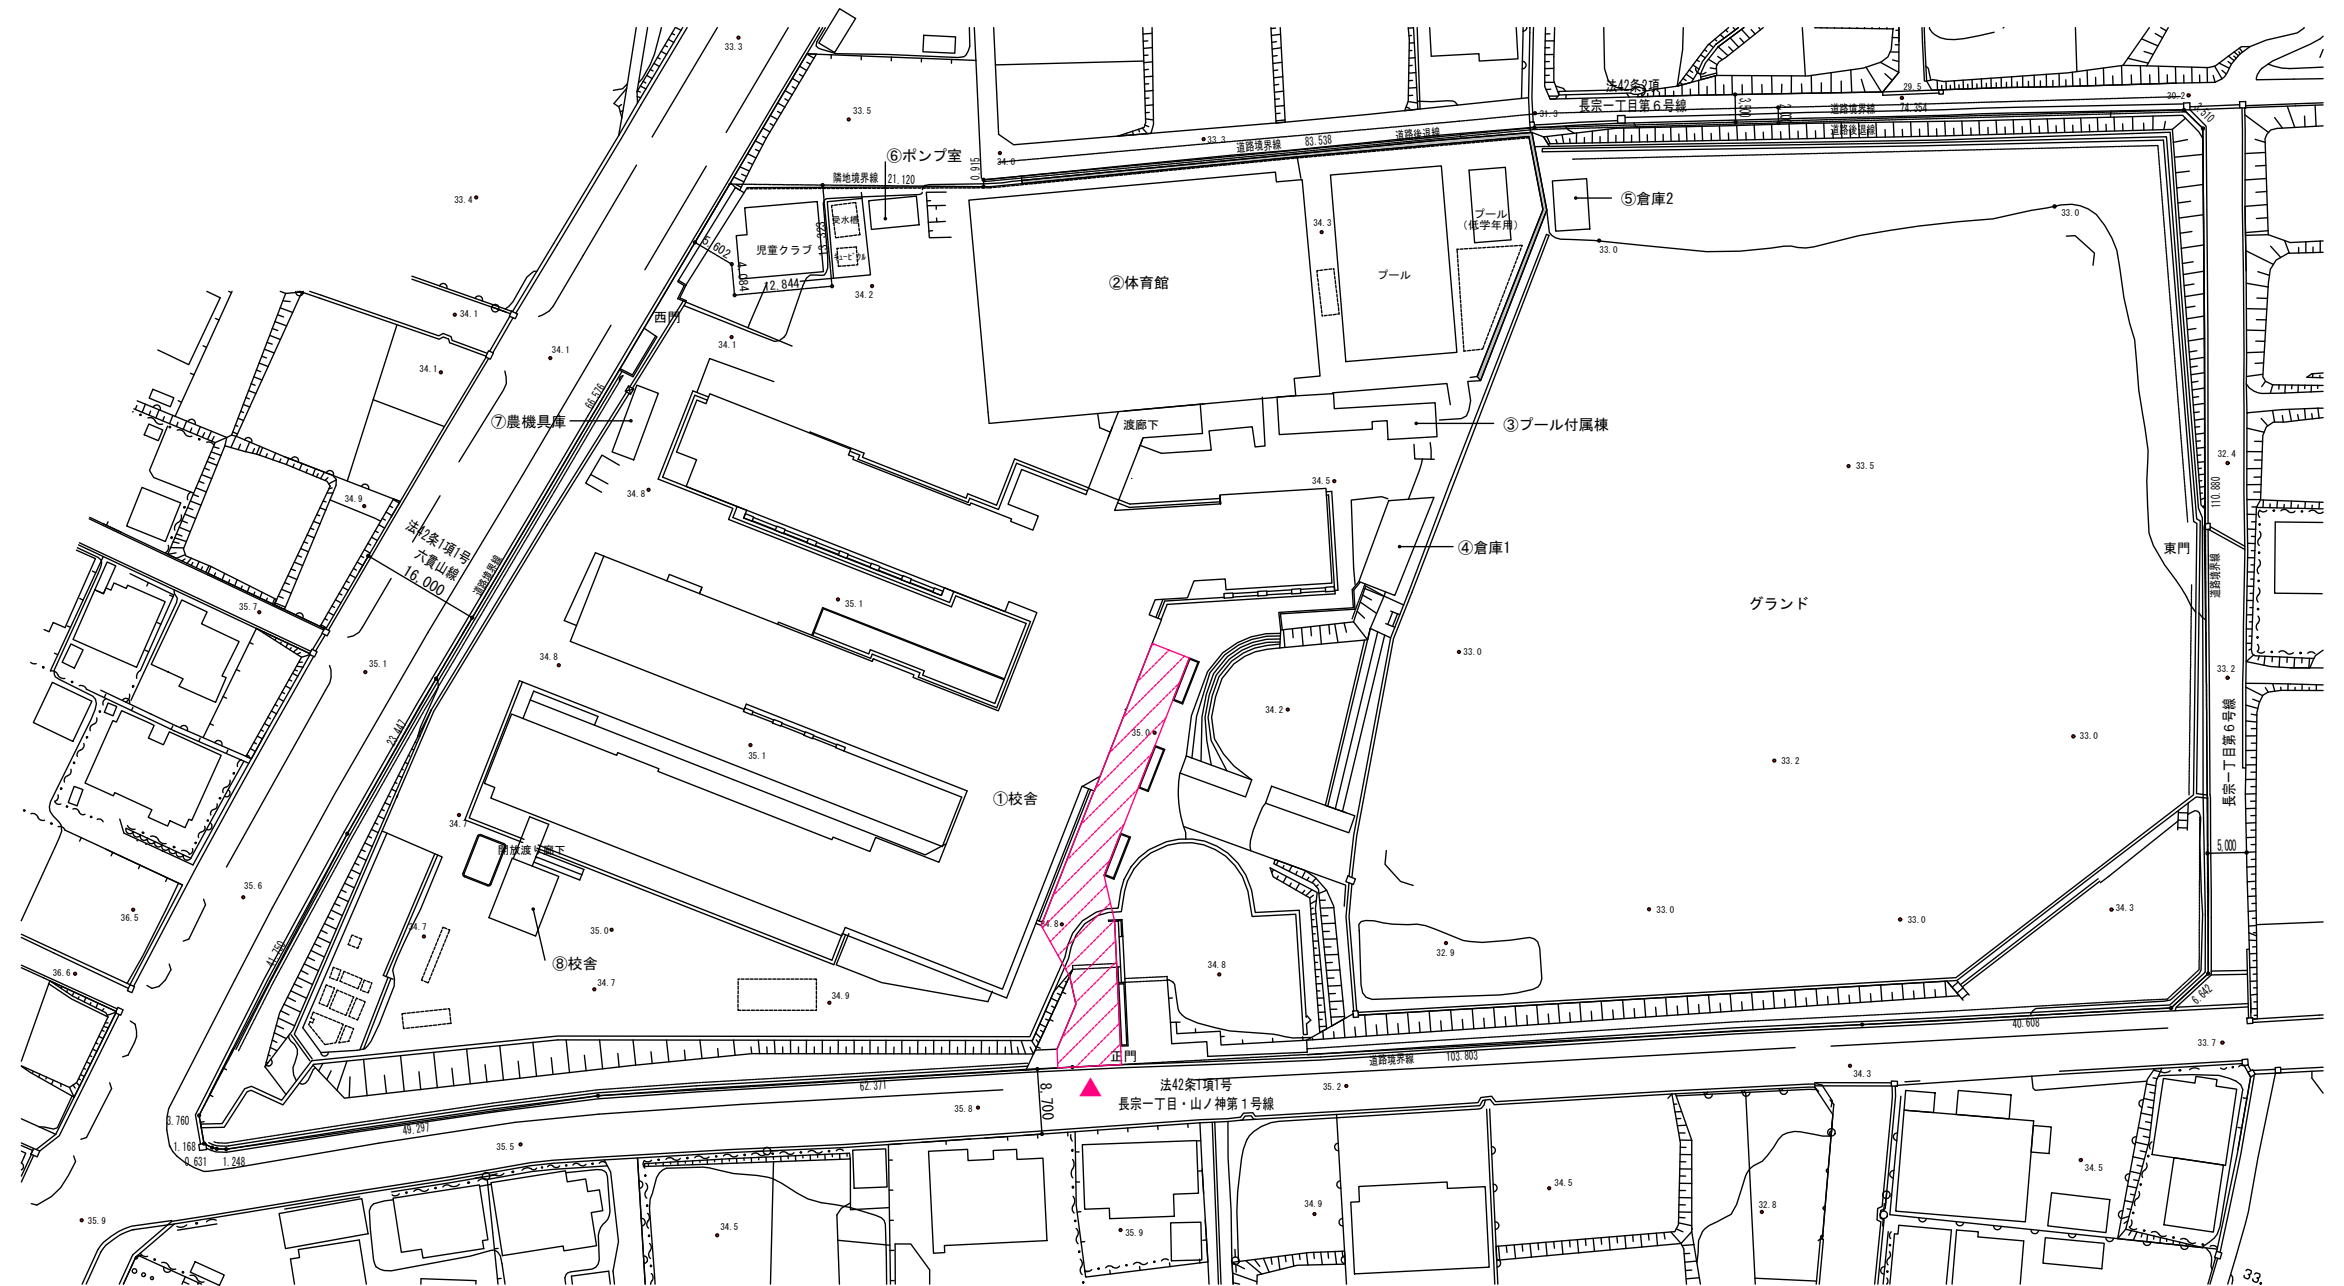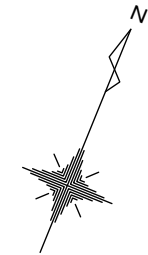

				工事名称 緑丘小学校	図面番号
日付 H28.06.	担当	製図	縮尺 A1 1:500 A3 1:1,000	図面名称 配置図	