

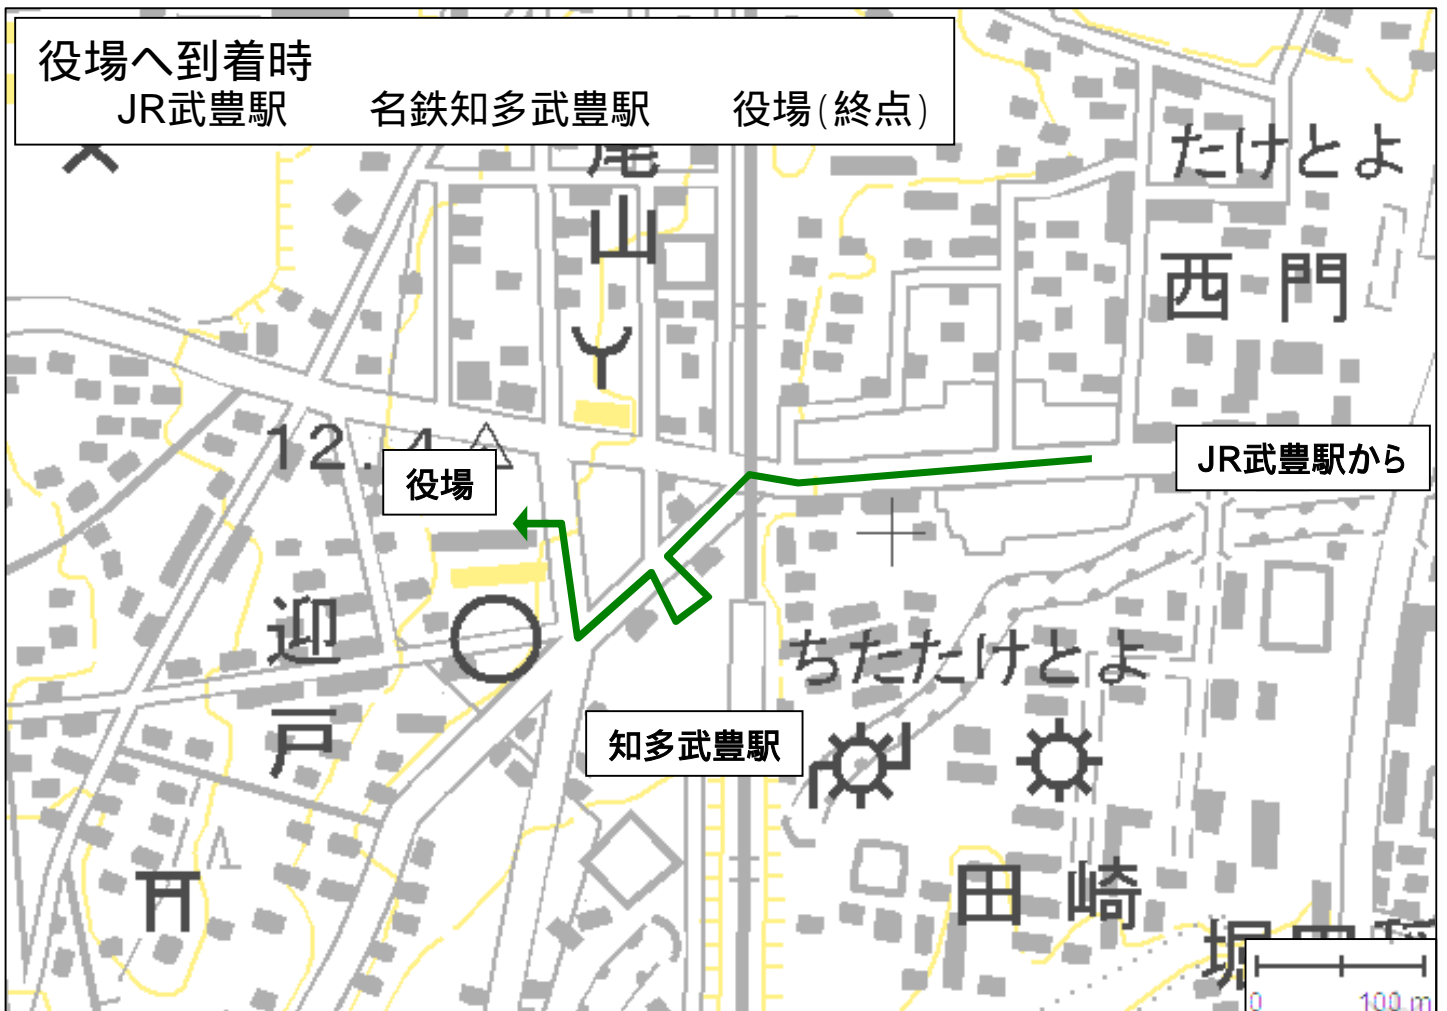
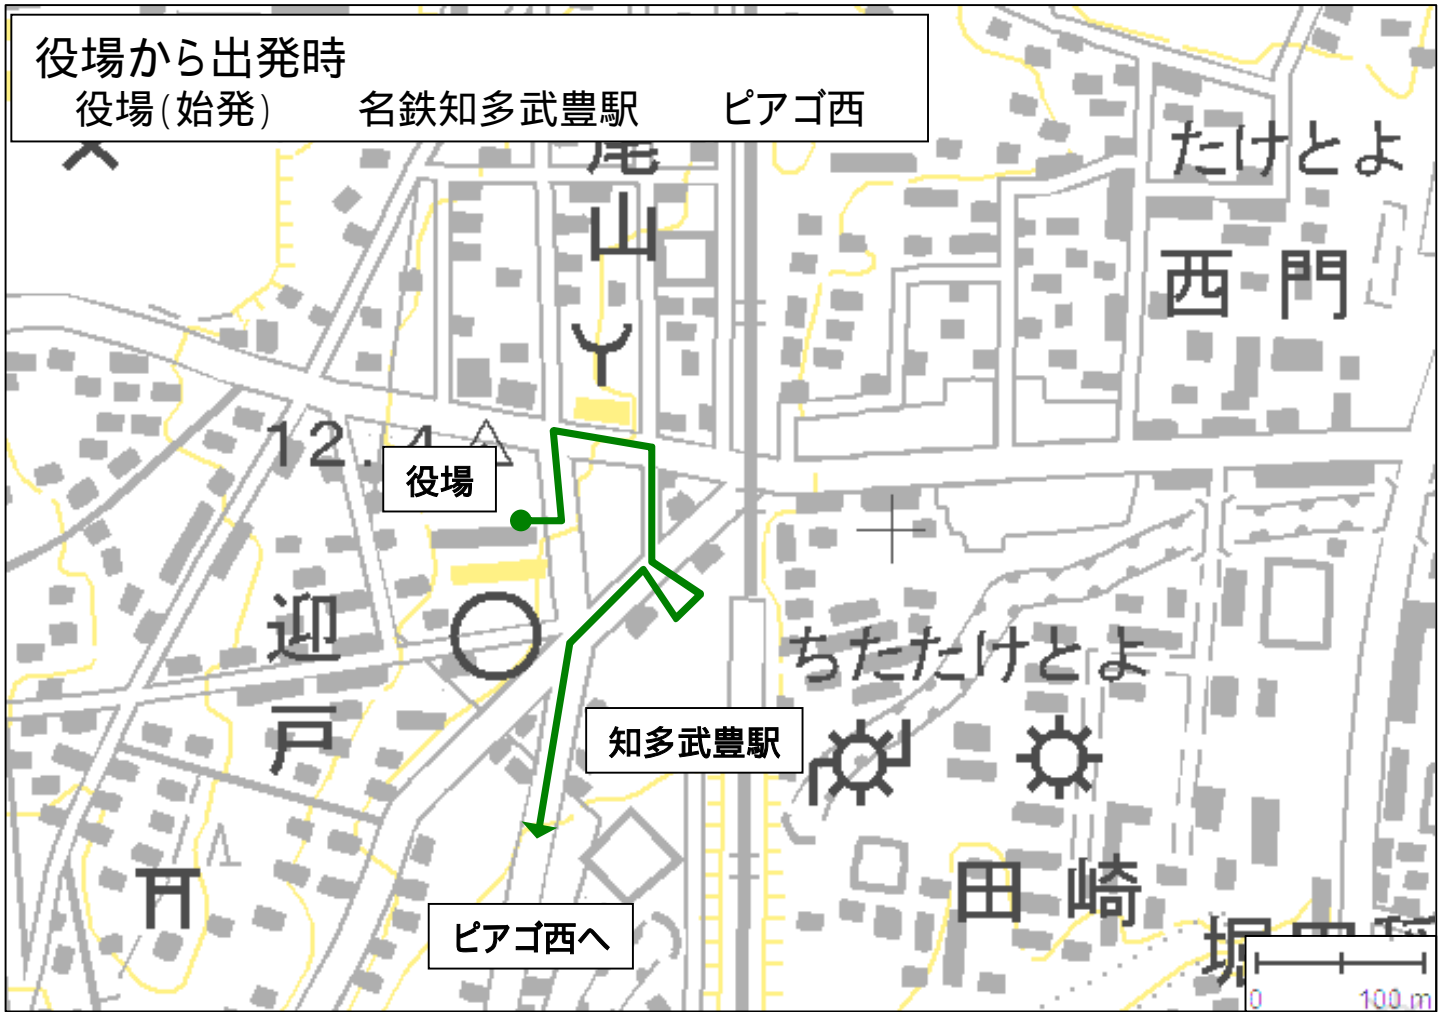


当日配布資料



基幹線(緑ルート) 右廻りの役場周辺の走行ルート

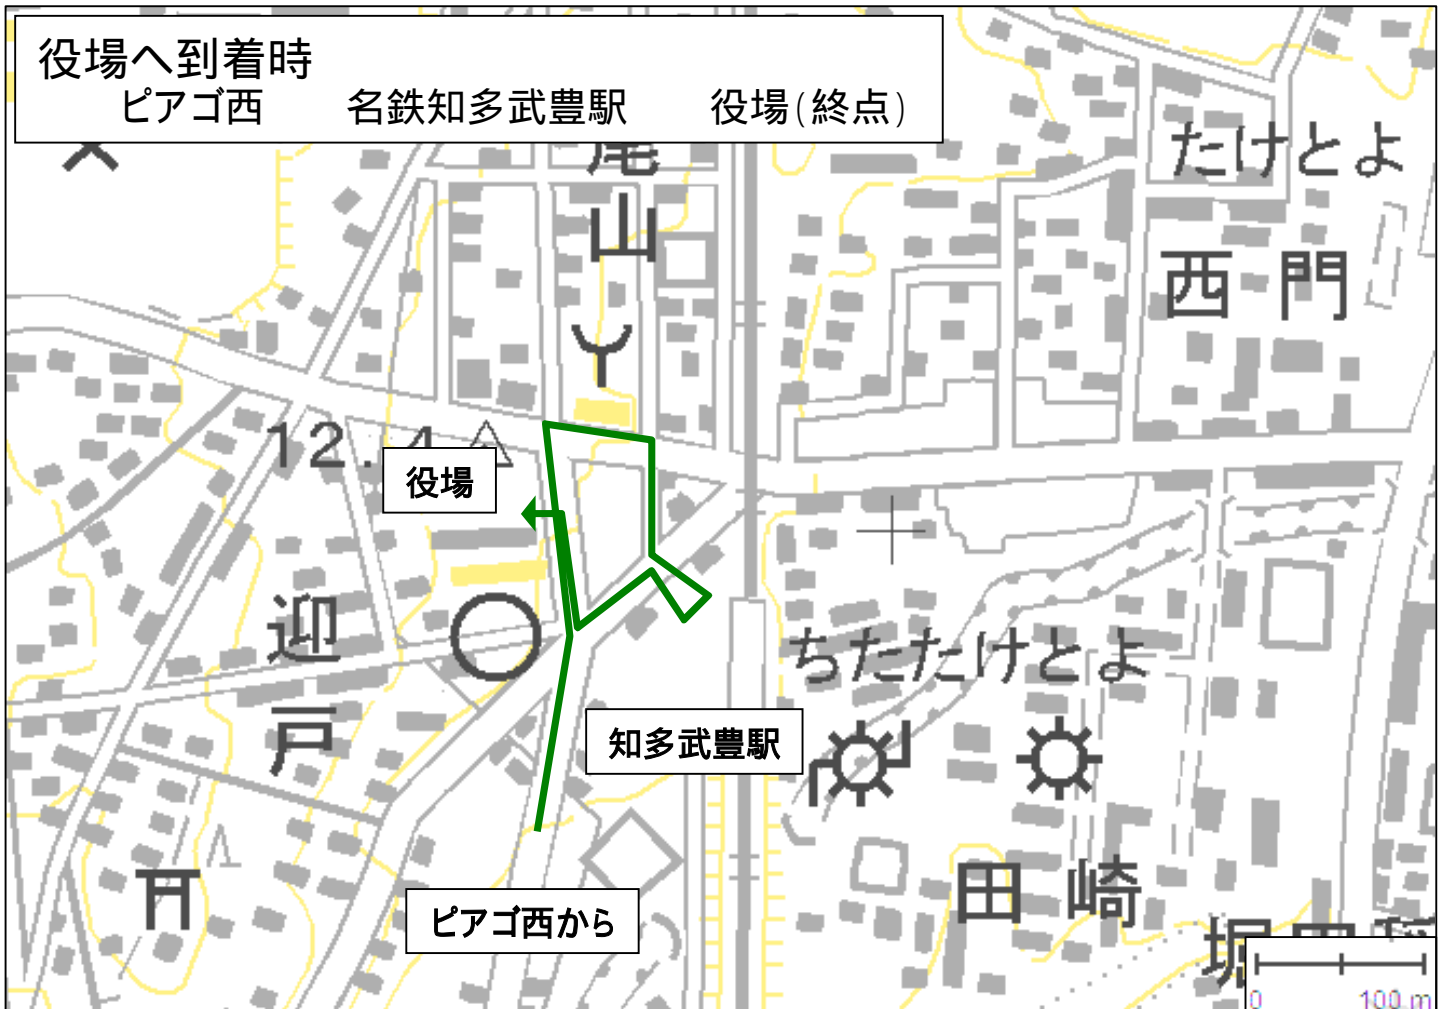



基幹線(緑ルート) 左廻りの役場周辺の走行ルート

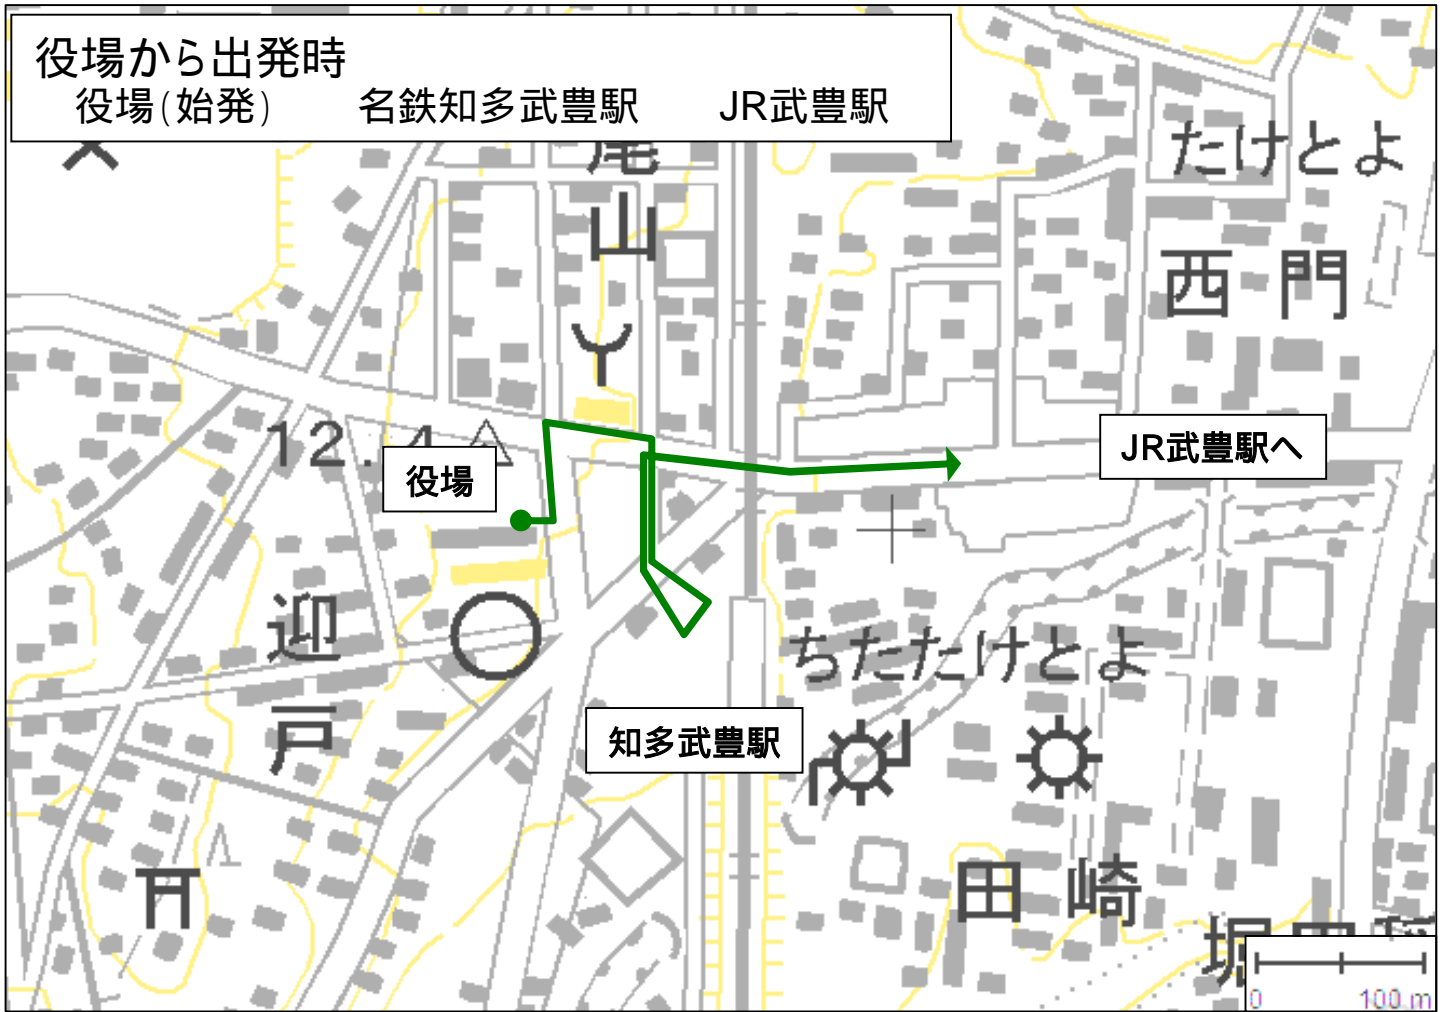


北部線(赤ルート)の役場周辺の走行ルート

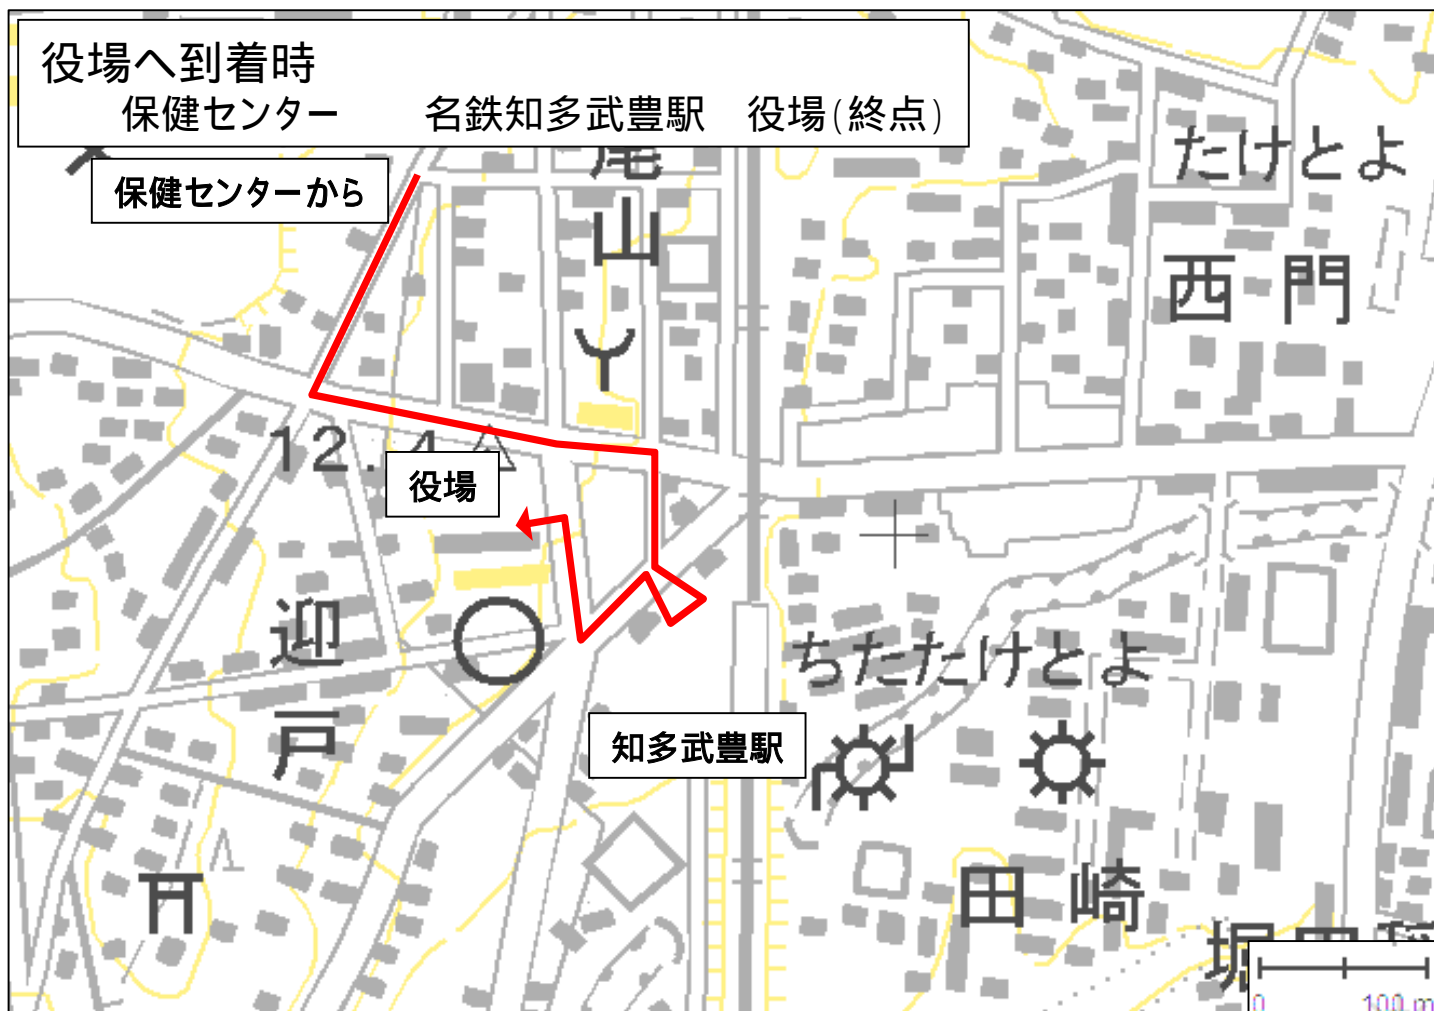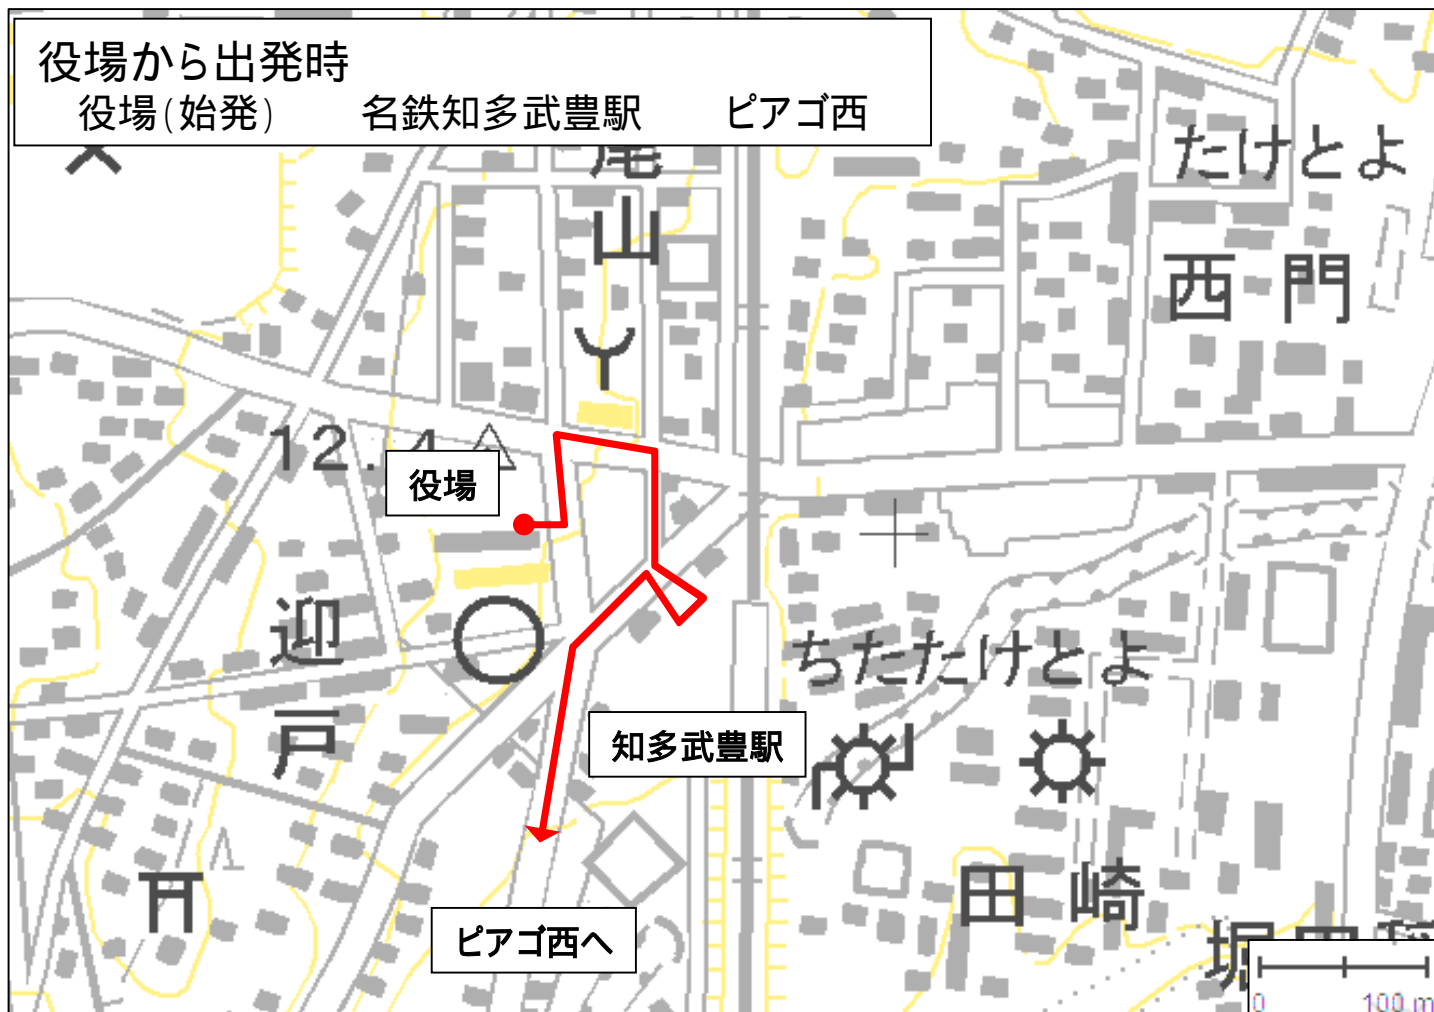

南部線(青ルート)の役場周辺の走行ルート

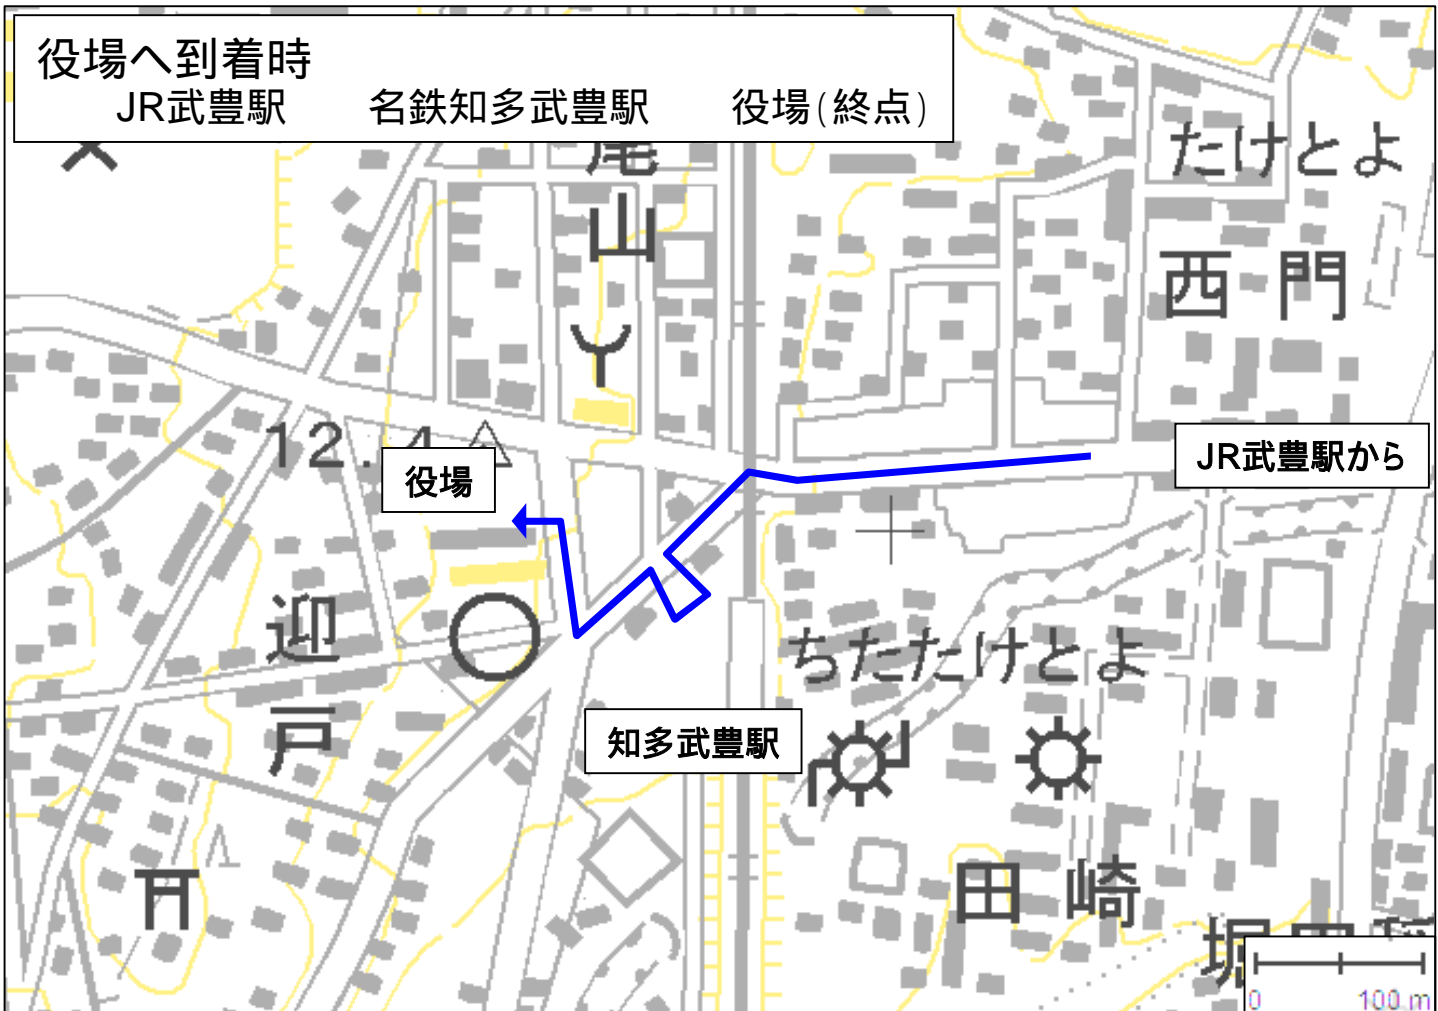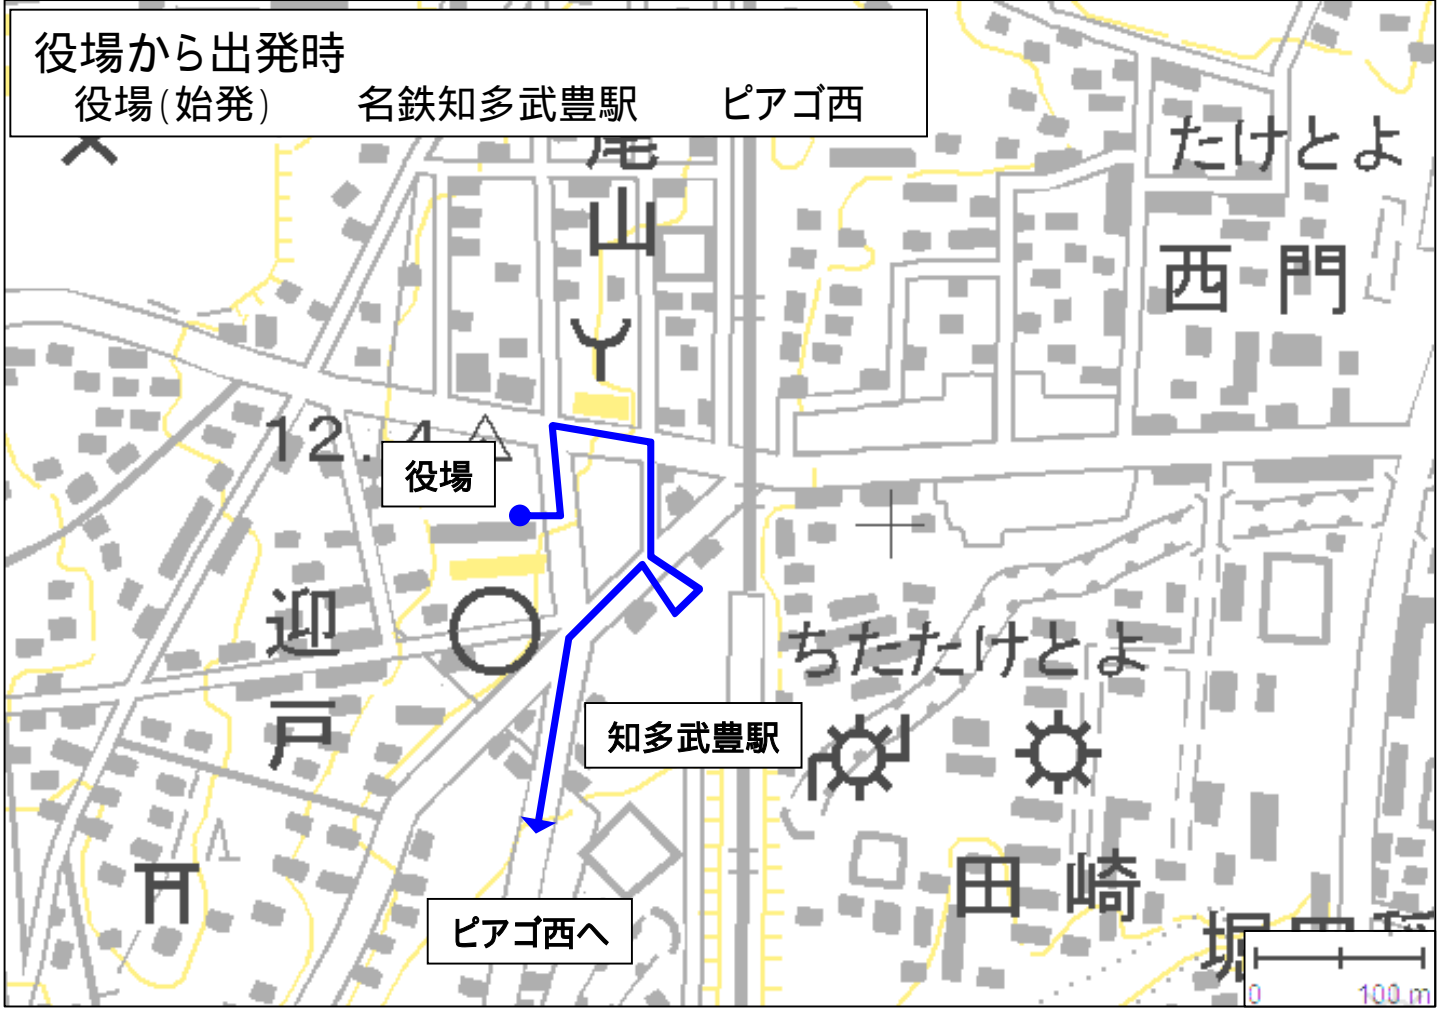

役場プラザ(東側) バス停兼待機所 整備案

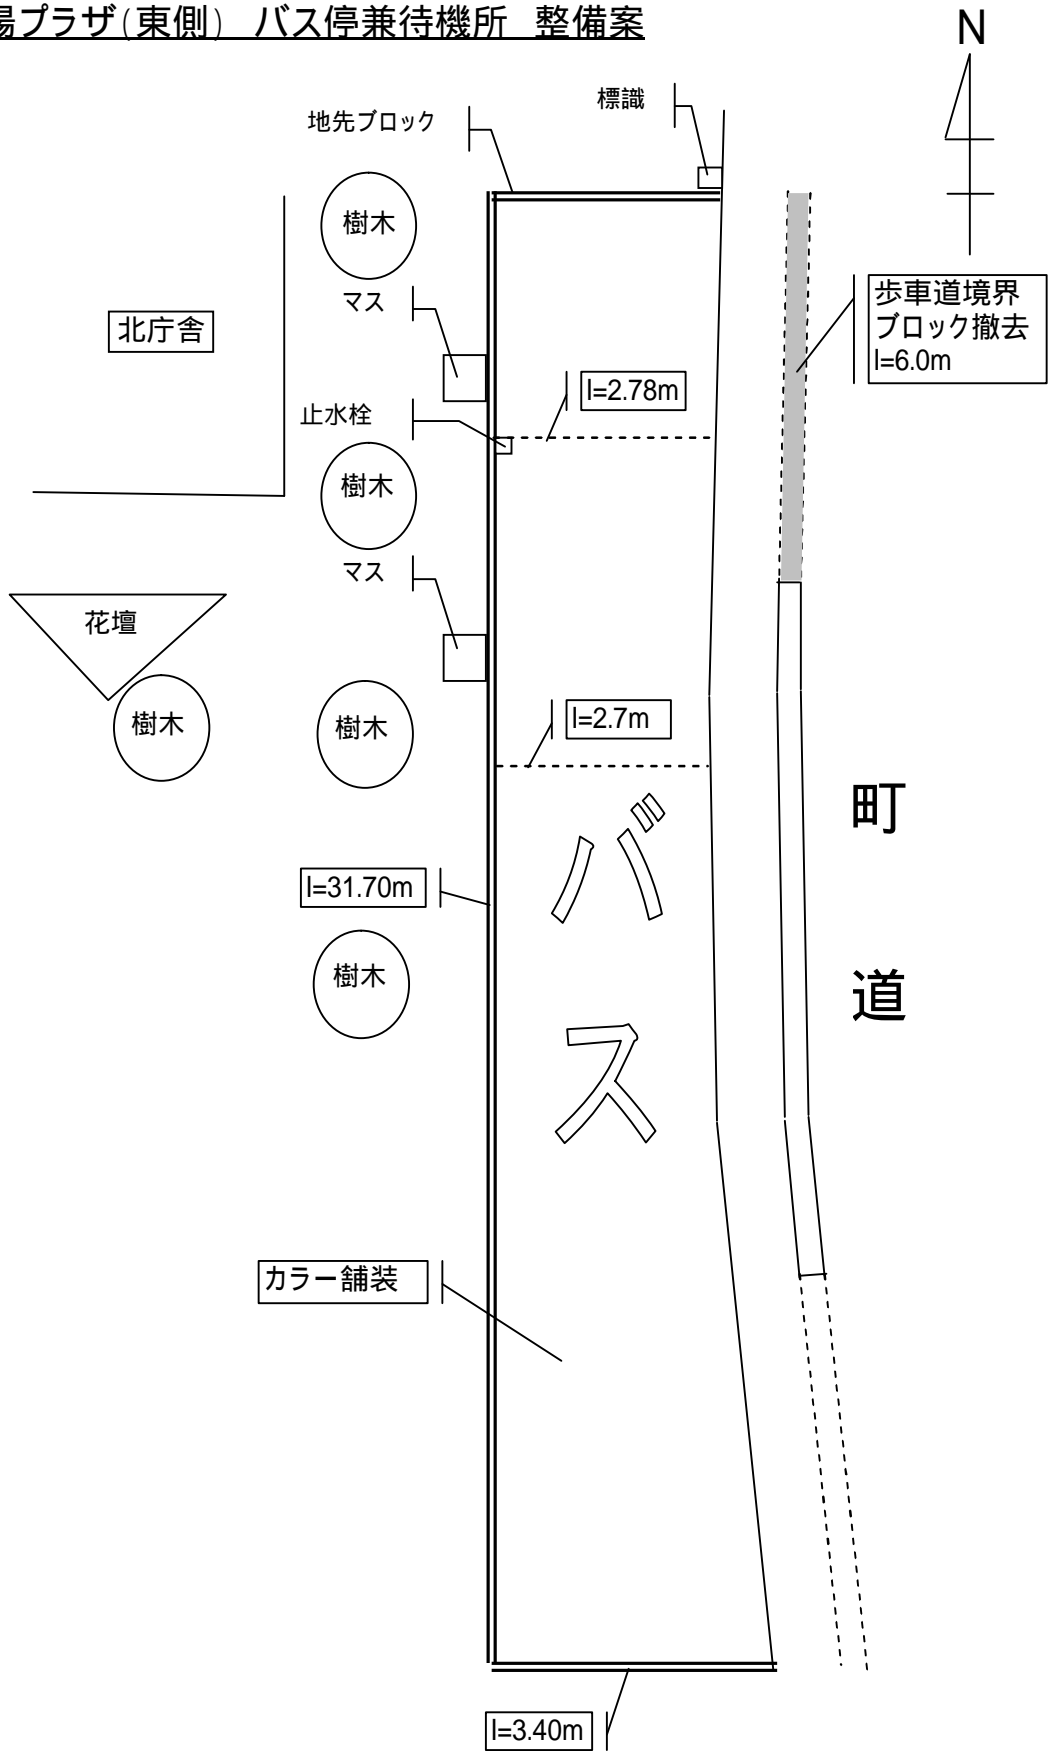


武豊町役場(緑・赤・青)



— バス関係新設区画線

— 既存D-411 —

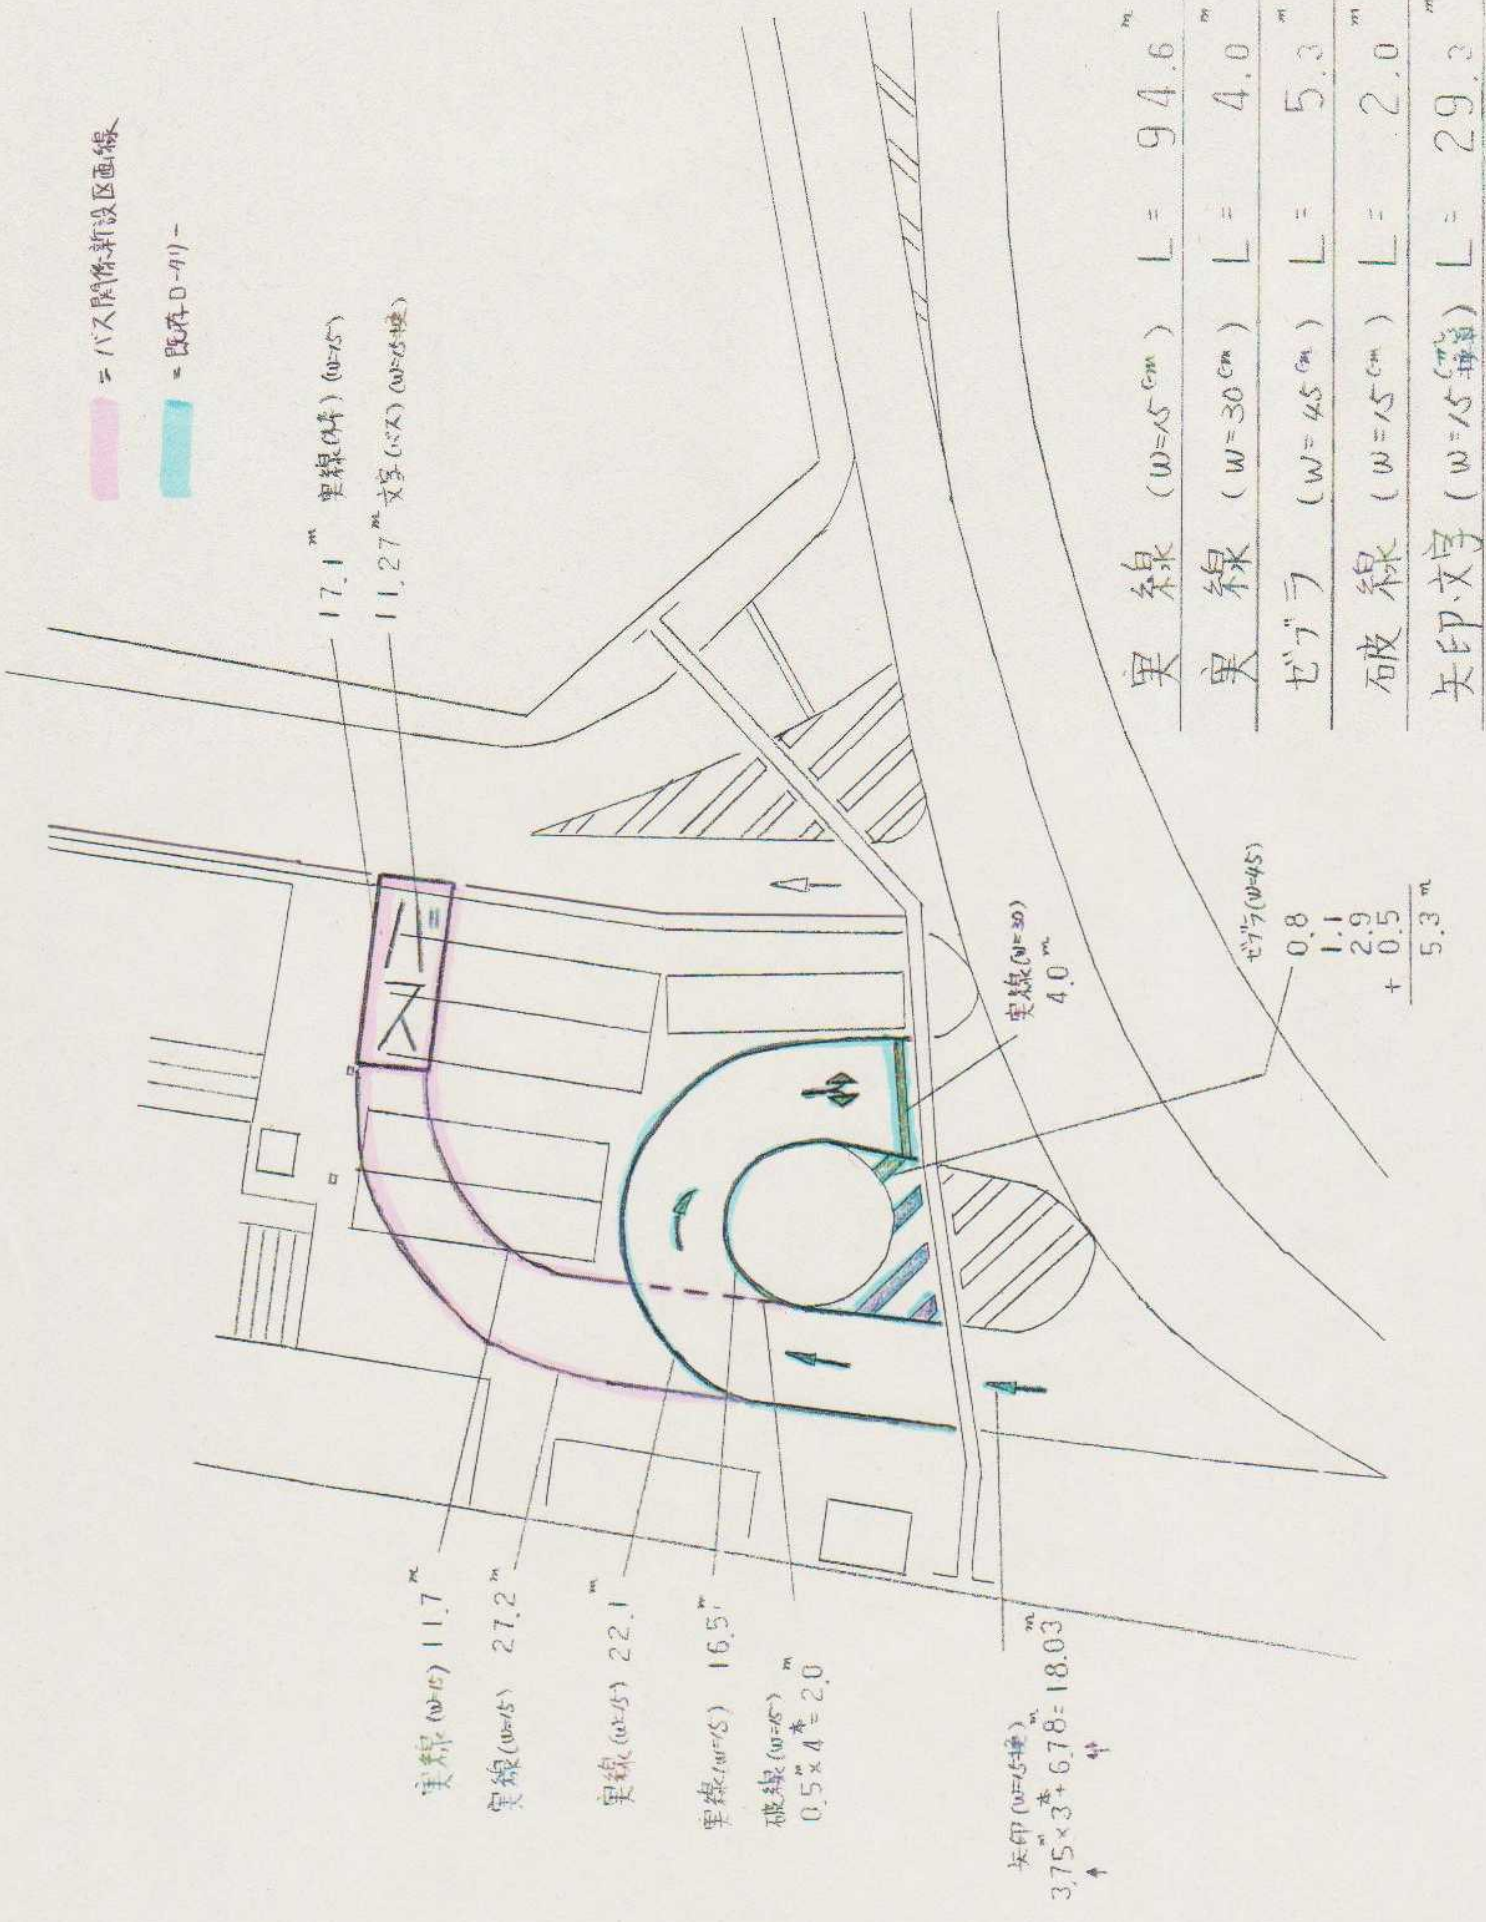

17.1^m 実線 (W=15)

11.27^m 文字 (W=15)

実線 (W=15) 11.7^m

実線 (W=15) 27.2^m

実線 (W=15) 22.1^m

実線 (W=15) 16.5^m

破線 (W=15)
0.5^m x 4 = 2.0^m

矢印 (W=15) 3.75^m x 3 + 6.78 = 18.03^m

実線 (W=30) 4.0^m

ゼブラ (W=45)

| |
|------------------|
| 0.8 |
| 1.1 |
| 2.9 |
| + 0.5 |
| 5.3 ^m |

実線 (W=15^{cm}) L = 94.6^m

実線 (W=30^{cm}) L = 4.0^m

ゼブラ (W=45^{cm}) L = 5.3^m


石皮線 (W=15^{cm}) L = 2.0^m

矢印・文字 (W=15^{cm}) L = 29.3^m


JR武豊駅 緑・青




名鉄知多武豊駅構内 コミュニティバス関連施設 整備案

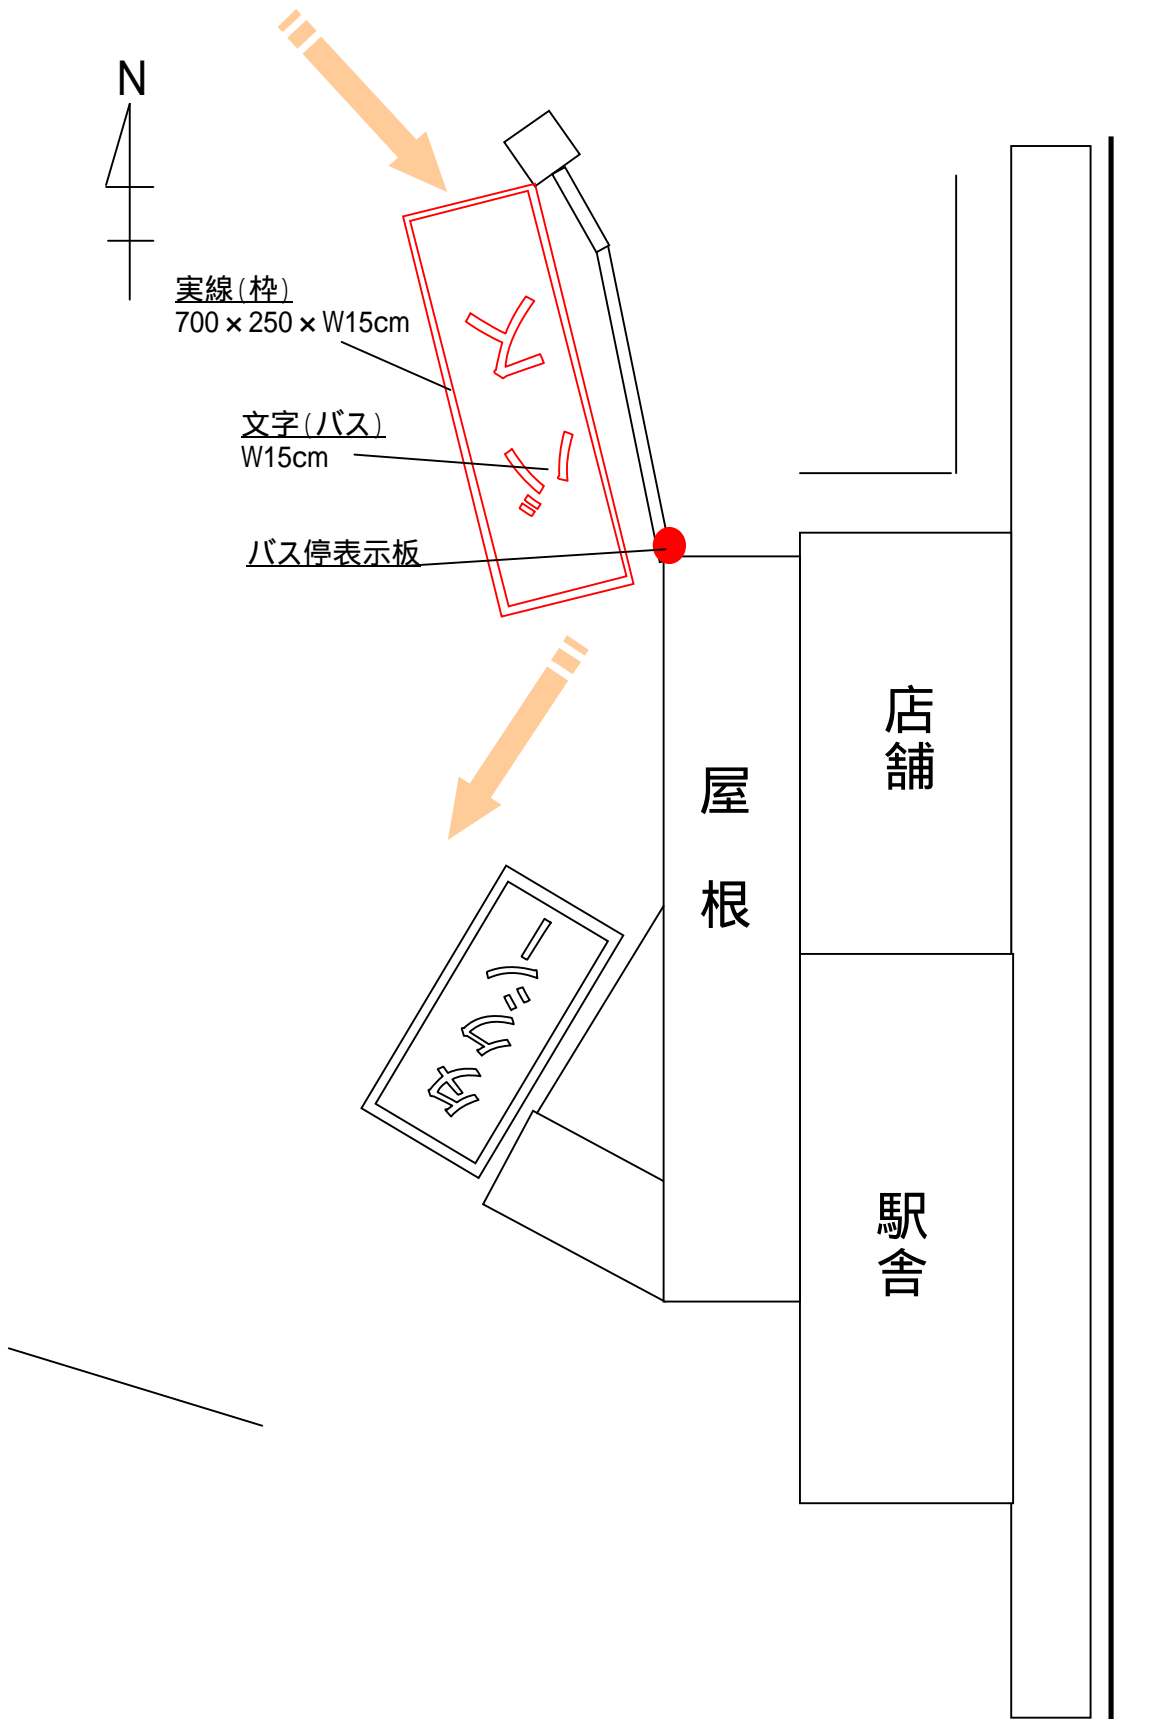

名鉄知多武豊駅(緑・赤・青)

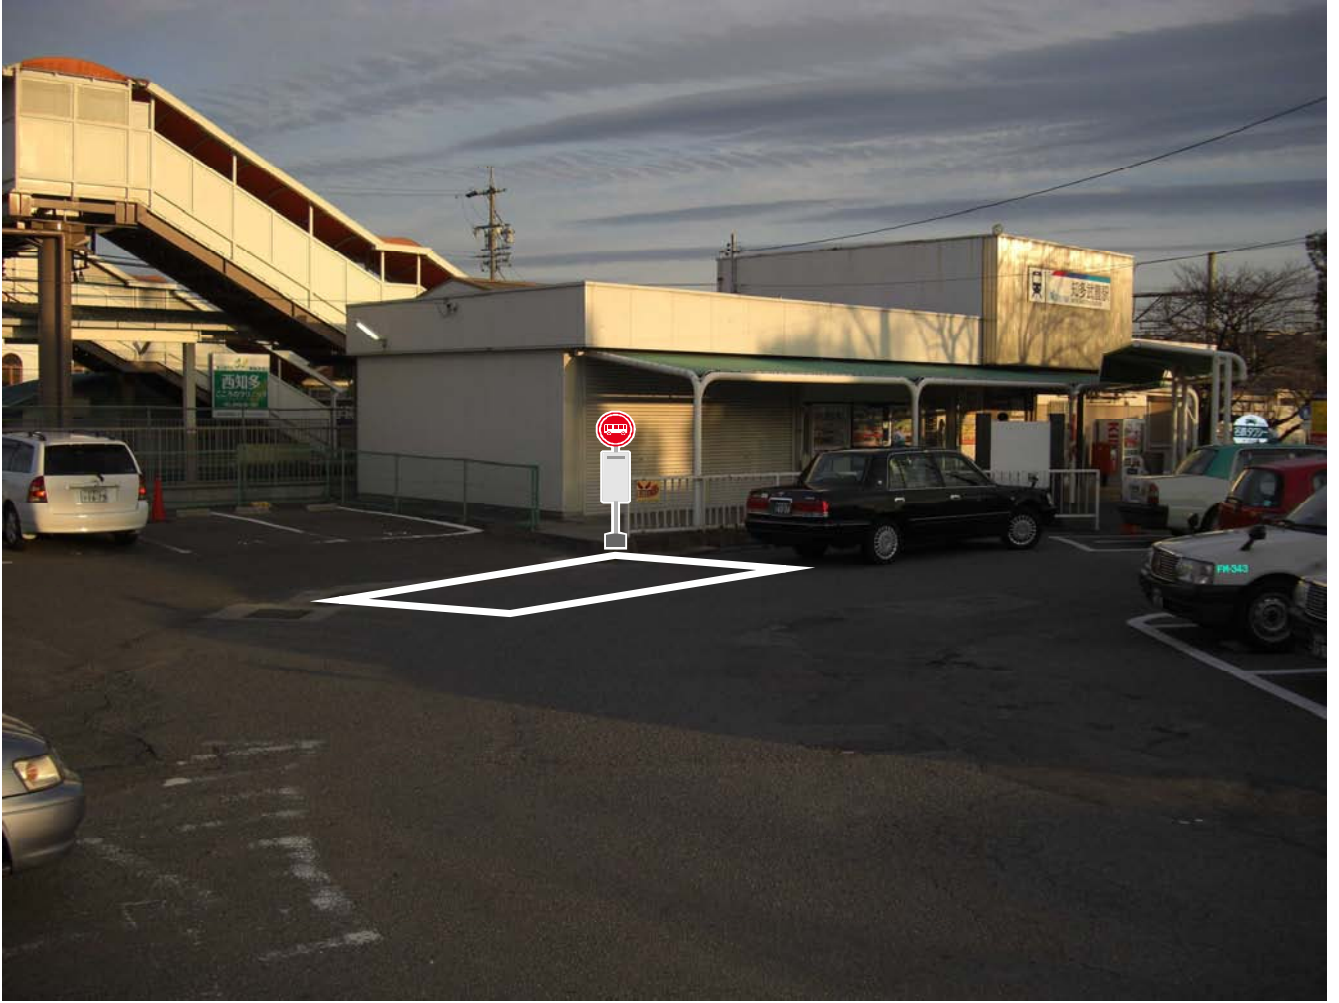

北中根 赤

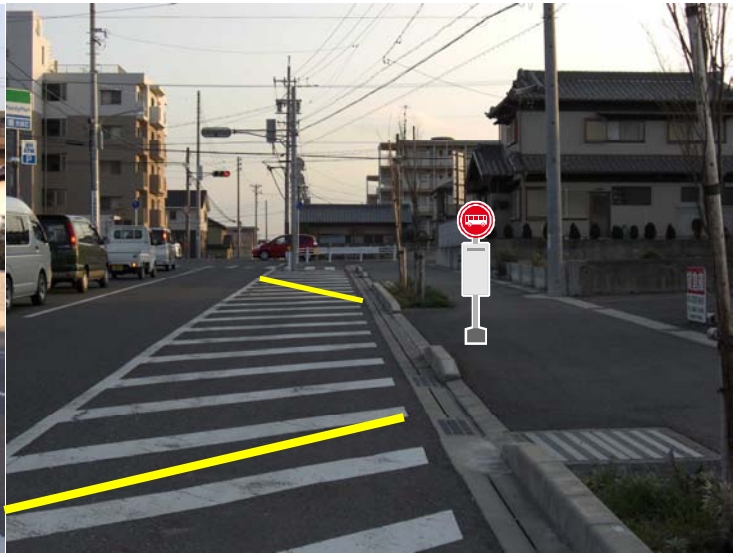

グリーンセンター 青



武豊町コミュニティバス停留所表示板 設計図

(単位: mm)

